

淮安市 农房设计方案汇编

Compilation of Rural Housing Design Program in Huaiian

编写委员会

主任：周 岚 费少云

副主任：刘大威 唐世海

编委：（按姓氏笔画为序）

王 晋 冯 龙 刘大威 刘 涛 刘思岩 华 伟

孙晓林 张永哲 余 雷 周 岚 周锡良 范增武

费少云 唐世海 徐淮舟 曾 洁 路宏伟 翟 健

滕泽宏 魏 炜

优化设计：钟 容 陶 韬 韩 笑 邵 倩 朱 涛 戚卫娟

王凌敏 李 娜

设计审核：刘宇红 徐松越 嵇卫东 宋 杰

责任编辑：王 畅 俞 非 丁 杰 祖京京

江苏省住房和城乡建设厅

Jiangsu Provincial Department of Housing and Urban-Rural Development

2022.7

淮南市 农房设计方案汇编

Compilation of Rural Housing Design Program in Huaian

江苏省住房和城乡建设厅

Jiangsu Provincial Department of Housing and Urban-Rural Development

2022.7

Preface 前言

农房是农民生活的重要空间，农房质量是农民生活水平的重要体现，农房风貌是乡村特色的重要组成、地域文化的重要载体。为指导农民建房，近年来，全省各地先后组织编制了农房设计图集，供农民建房参考使用。

2022年3月，省委办公厅、省政府办公厅印发《农村住房条件改善专项行动方案》，明确要求着力强化农房设计引导，探索形成具有地域特点、乡土特色、时代特征的新苏式民居。为深入贯彻落实省委、省政府的部署要求，提升农房设计水平，让农民住上结构安全、功能合理、经济适用、绿色节能、设施完善、体现地域文化和特色的农房，省住房和城乡建设厅在征集各地已有农房设计图集的基础上，委托江苏省城镇与乡村规划设计院、江苏省城市规划设计研究院、东南大学建筑设计研究院、南京长江都市建筑设计股份有限公司、中衡设计集团股份有限公司、启迪设计集团股份有限公司等设计单位，在各地选送的农房设计方案中优选了一批方案进行优化设计，并以设区市为单位汇编成册，供各地参考选用。

各地在使用图集中的设计方案时，应结合拟建农房的周边环境，根据农民实际需求，进一步优化完善。使用过程中如有意见和建议，请及时反馈至省住房和城乡建设厅村镇建设处。

Contents 目录

三人户 145 m ²	004
三人户 144 m ²	008
三人户 150 m ²	014
三人户 123 m ²	018
三人户 133 m ²	022
三人户 138 m ²	026
四人户 176 m ²	030
四人户 191 m ²	034
四人户 195 m ²	038
四人户 151 m ²	044
四人户 191 m ²	050
四人户 184 m ²	056
五人户 237 m ²	062
五人户 265 m ²	067
五人户 240 m ²	072
五人户 277 m ²	077
五人户 232 m ²	084
五人户 220 m ²	088
五人户 251 m ²	094
一人户 60 m ²	100

三人户 145m²

设计单位：南京长江都市建筑设计股份有限公司
设计人员：陶 韬、韩 笑、邵 倩、朱 涛
审核单位：江苏省城市规划设计研究院


设计说明

平面布局采取单院单进式院落，主体建筑与辅助用房结合。在院落中合理安排种植和晾晒场所，兼顾农民现代生活和生产需求。农房建筑立面青砖青缝白墙，风貌质朴，屋面采用硬山样式，围墙以青砖花格装饰。

本案平面布置集约紧凑，建筑与庭院占地比例均衡，建筑风格简洁明快，可以独栋或双拼。



建筑效果图

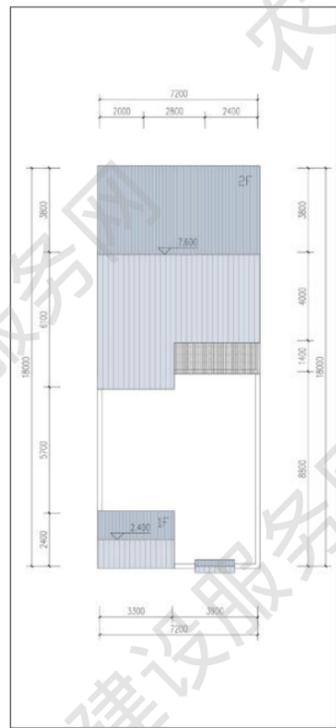

屋顶平面图



主要经济技术指标

院落面积：135 平方米
占地面积：75 平方米
建筑面积：145 平方米
使用面积：124 平方米




南立面图



西立面图



北立面图

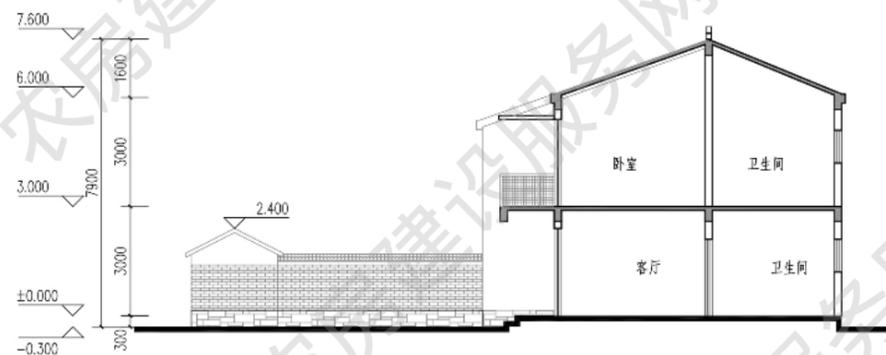


1-1 剖面图



南立面图

北立面图

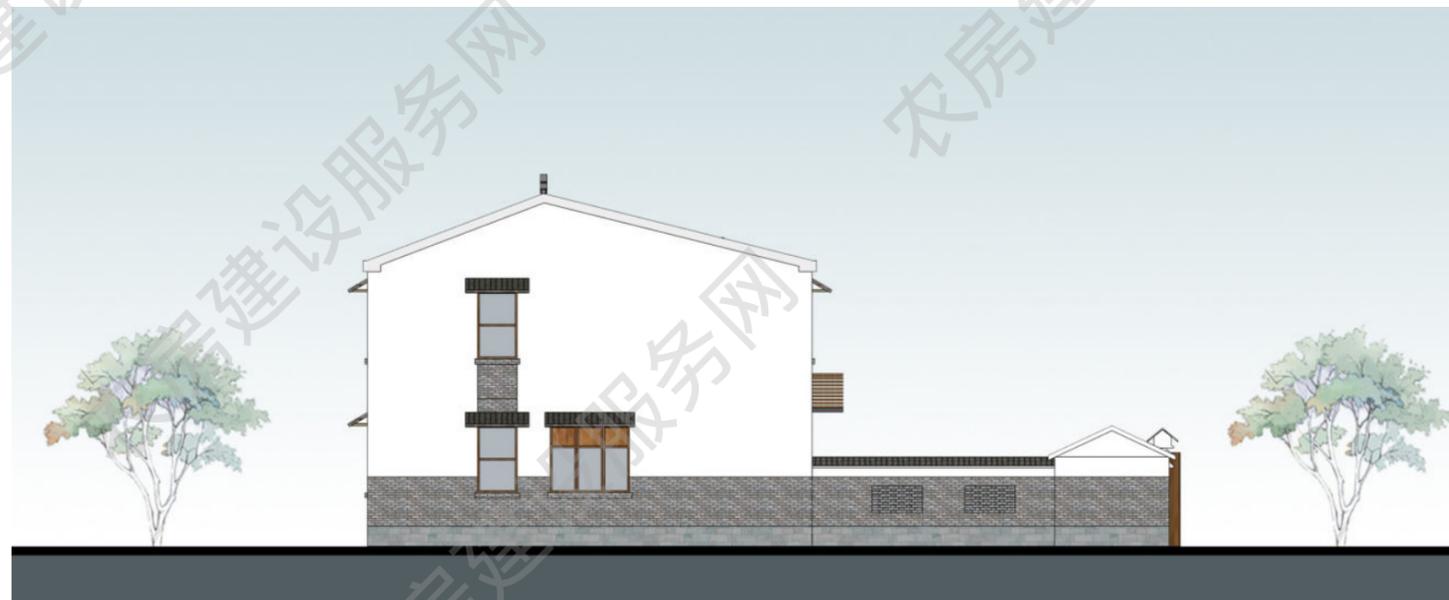

西立面图

■ 三人户 144m²

方案来源：淮安市住房和城乡建设局
优化设计单位：南京长江都市建筑设计股份有限公司
审核单位：江苏省城市规划设计研究院

设计说明

平面布局采取单院单进式院落，主体建筑与辅助用房结合。在院落中合理安排种植和晾晒场所，兼顾农民现代生活和生产需求。农房建筑立面青砖青缝白墙，风貌质朴，屋面采用硬山样式，围墙以青砖花格装饰。


建筑平面呈L字形围合院落，结合开敞外廊与露台，形体简洁明快，变化丰富，充满乡村特色，可以独栋或双拼。




建筑效果图


主要经济技术指标

院落面积：135 平方米
占地面积：90 平方米
建筑面积：144 平方米
使用面积：129 平方米

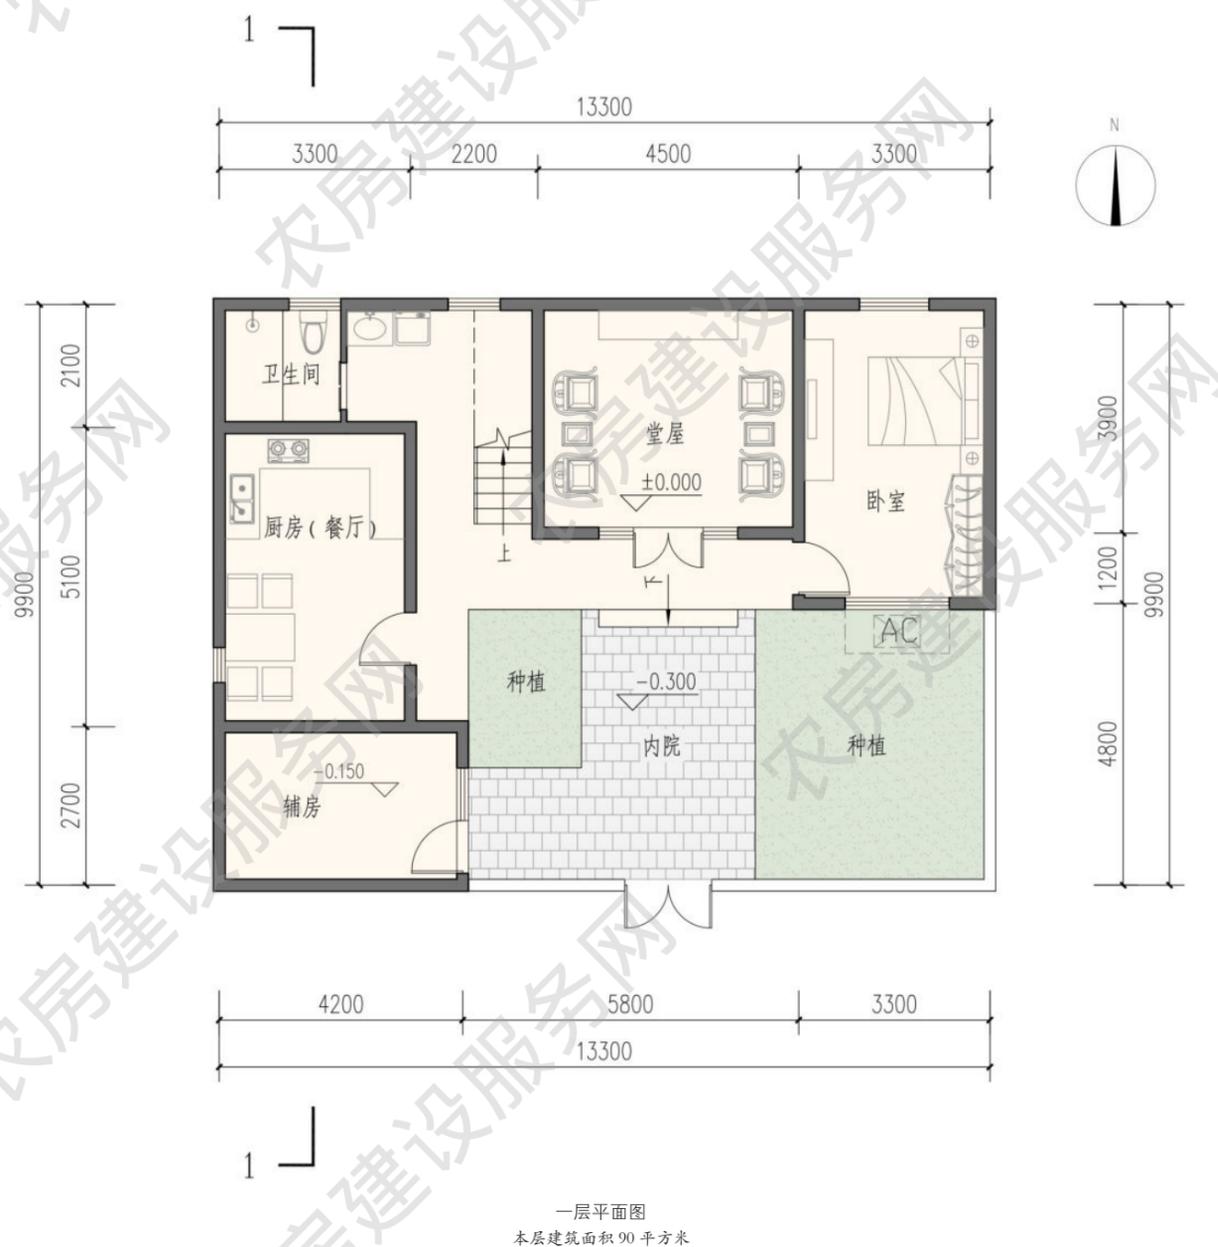

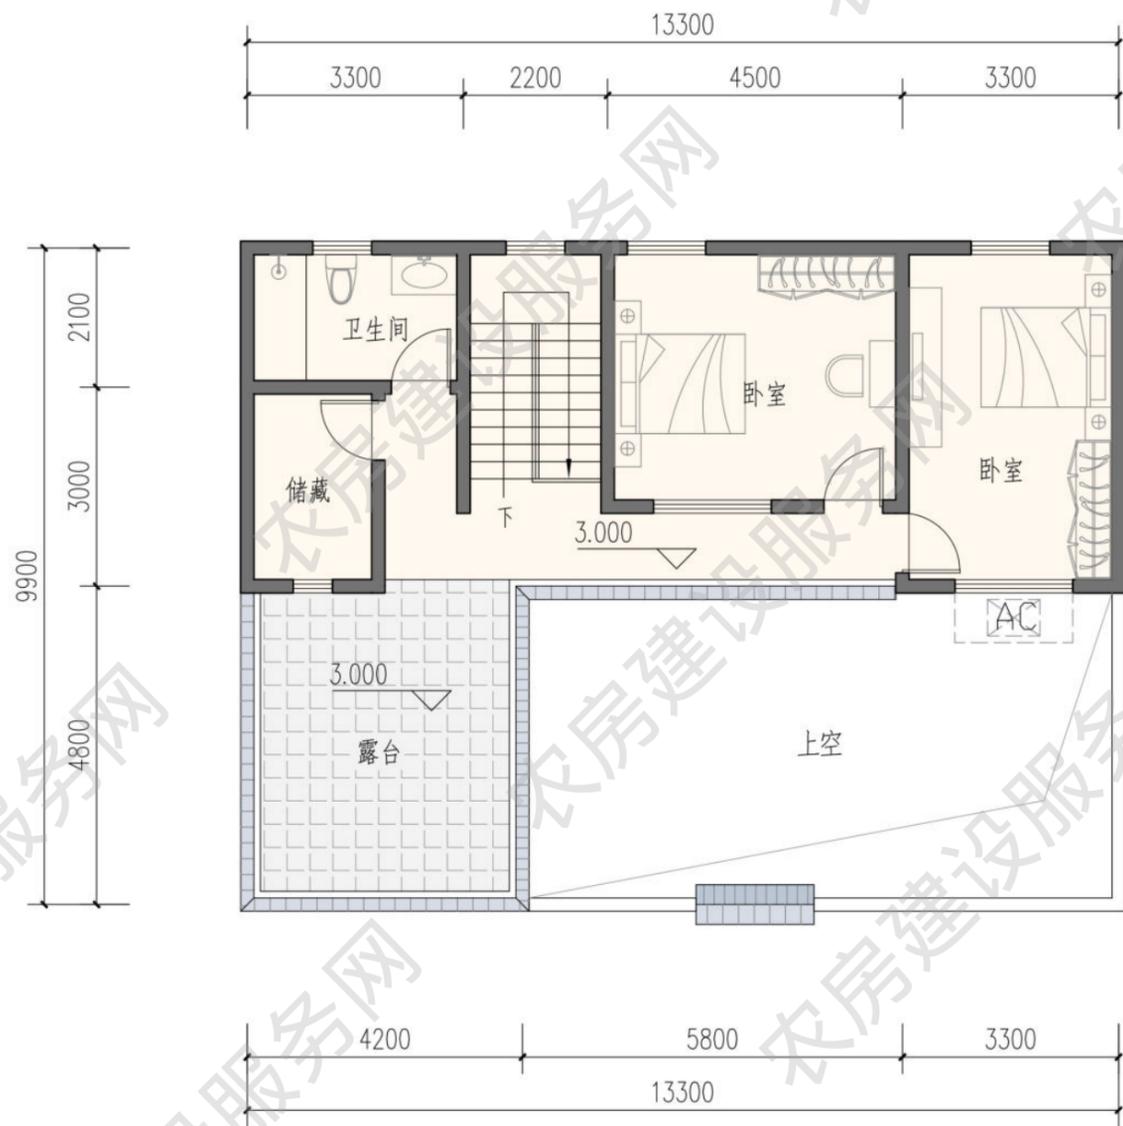


二层平面图
本层建筑面积 54 平方米

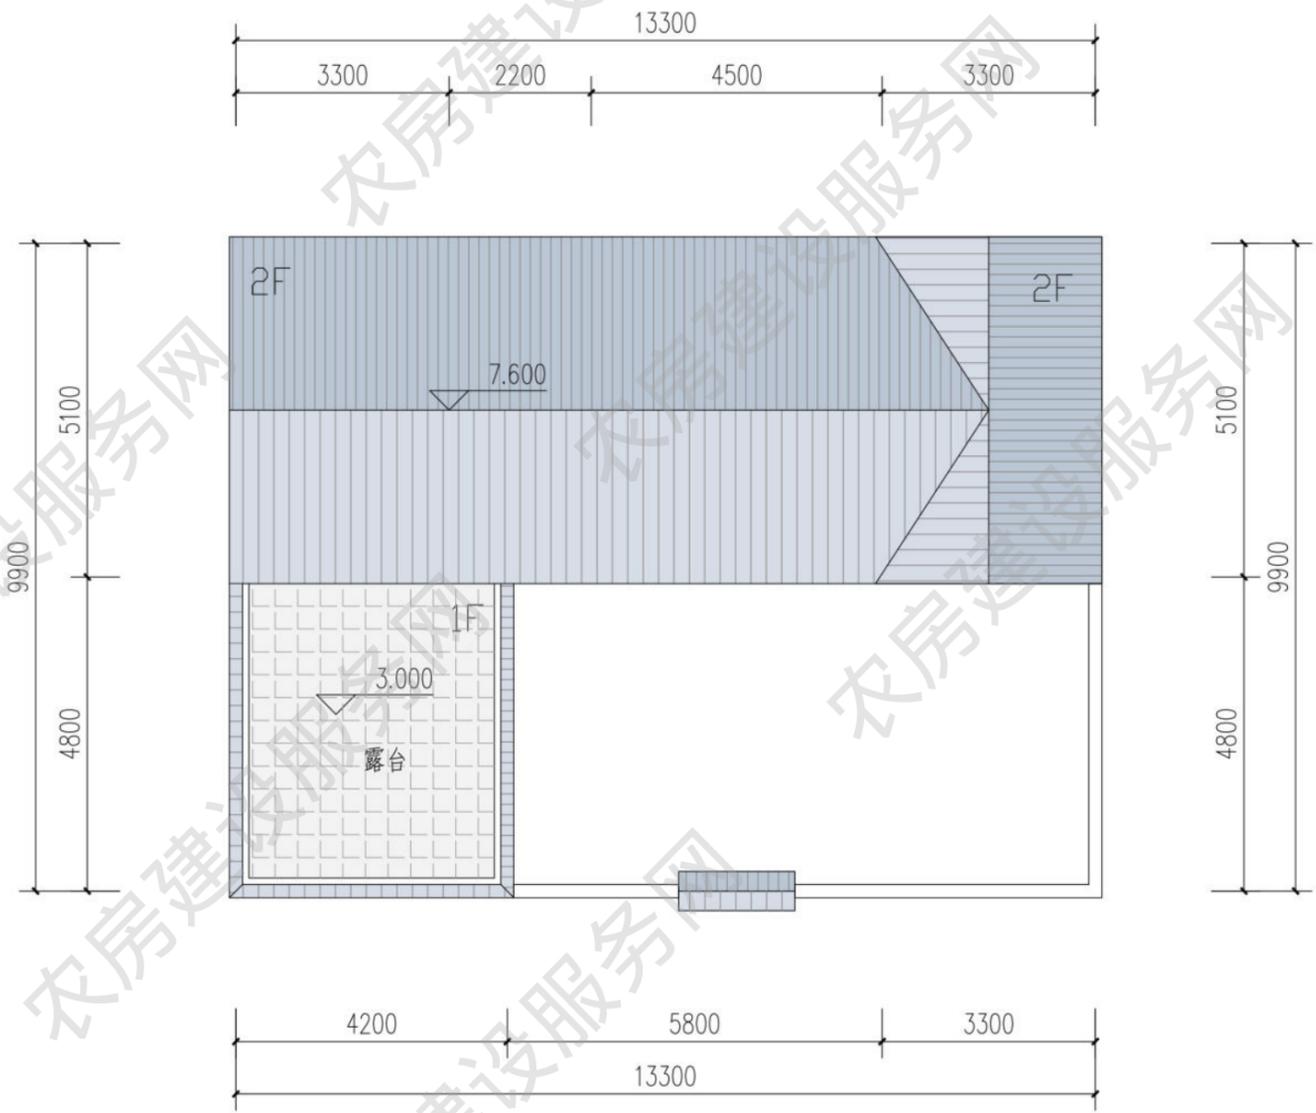


屋顶平面图

图例
灰色木饰面
浅灰色面砖
次白色外墙涂料

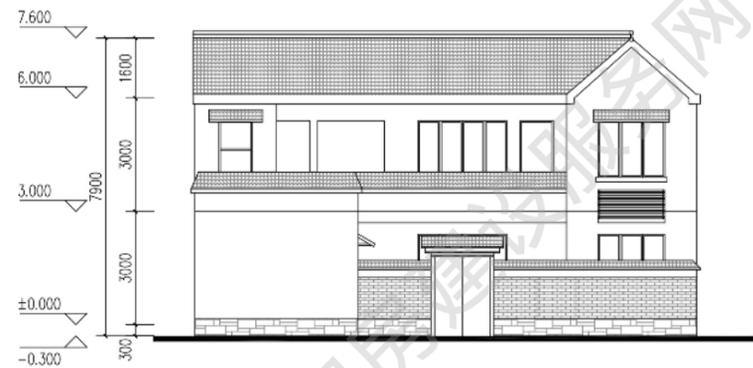


南立面图

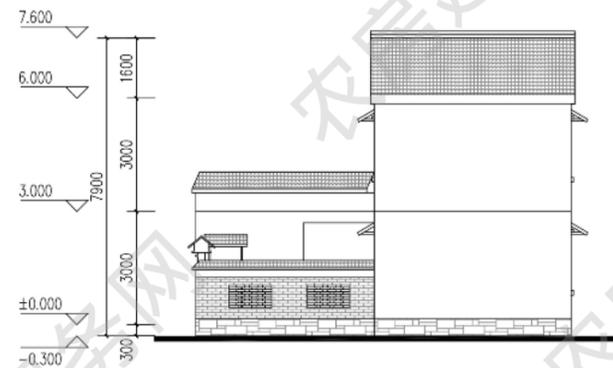

东立面图



北立面图

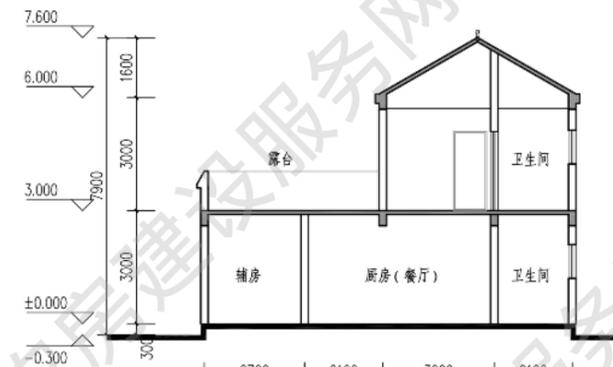

1-1 剖面图



南立面图



北立面图

■ 三人户 150m²

方案来源：淮安市住房和城乡建设局

优化设计单位：南京长江都市建筑设计股份有限公司

审核单位：江苏省城市规划设计研究院


设计说明

平面布局采取前后院落。在院落中合理安排种植和晾晒场所，兼顾农民现代化生活和生产需求。农房建筑立面青砖青缝白墙，风貌质朴，屋面采用硬山样式，围墙以青砖花格装饰。

建筑庭院呈C字形环绕建筑，满足农民生产、生活的多样化需求，平面简洁，可以独栋、双拼、联排等形式组合，总长不宜超过四户。



建筑效果图

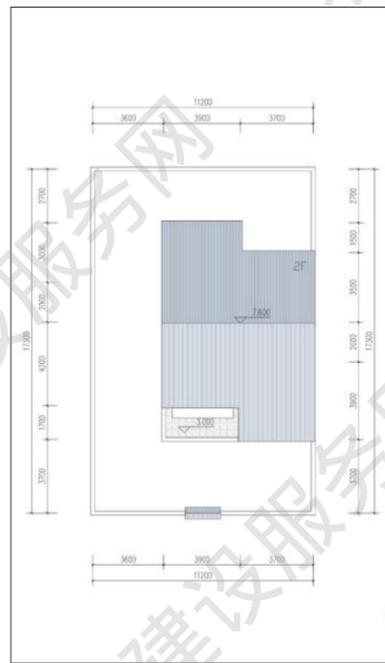

屋顶平面图





主要经济技术指标

院落面积：200 平方米

占地面积：75 平方米

建筑面积：150 平方米

使用面积：120 平方米

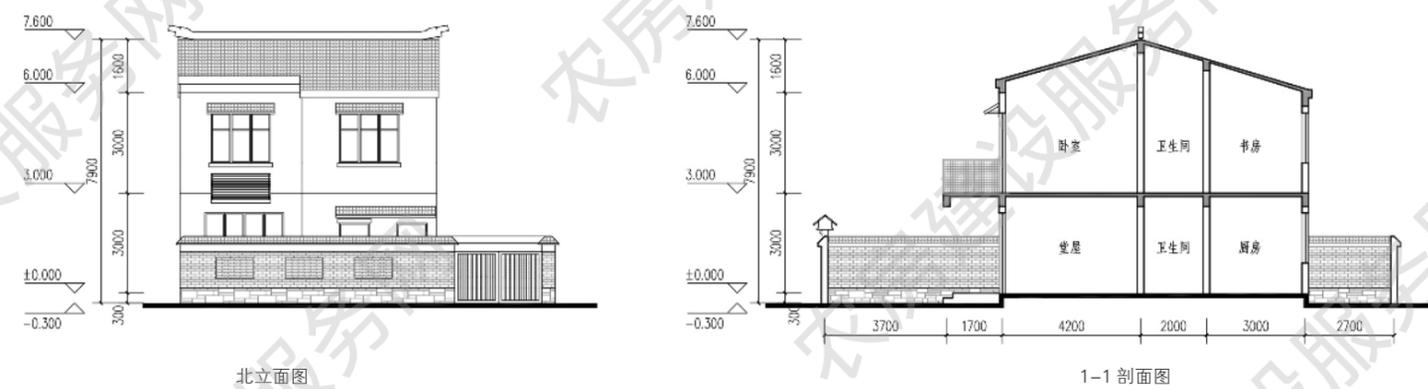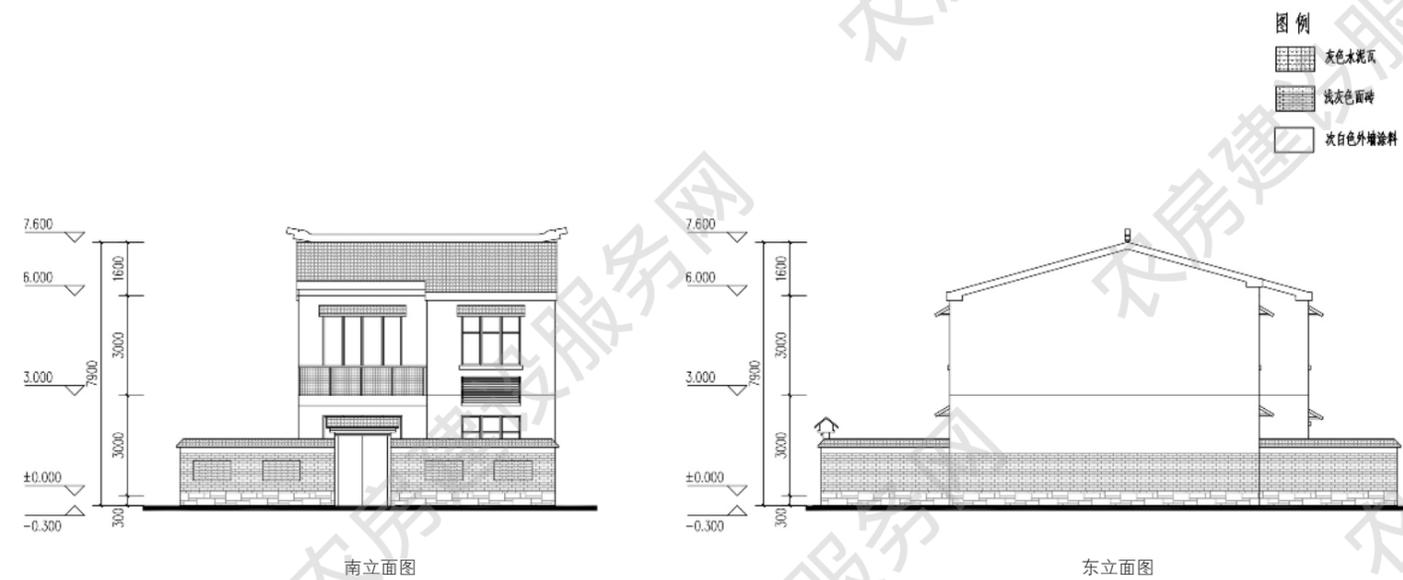

■ 三人户 123m²

设计单位：南京长江都市建筑设计股份有限公司

设计人员：陶 韬、韩 笑、邵 倩、朱 涛

审核单位：江苏省城市规划设计研究院


设计说明

平面布局灵活，主体建筑与辅助用房结合。在院落中合理安排种植、农具堆放和晾晒场所，兼顾农民现代生活和生产需求。农房建筑立面青砖青缝白墙，风貌质朴，屋面采用硬山样式，围墙以青砖花格装饰。

建筑平面较为舒展，前院、侧院、后院相互连通；以青砖、叠瓦、木格栅装饰建筑立面，乡土雅致，可以独栋、双拼、联排等形式组合，总长不宜超过四户。



建筑效果图

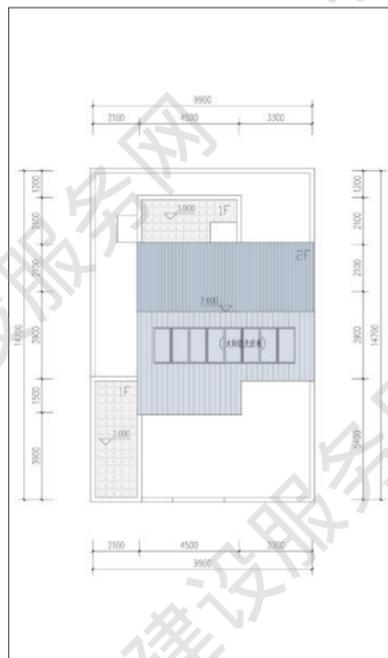

屋顶平面图



一层平面图
本层建筑面积 69 平方米



二层平面图
本层建筑面积 54 平方米




主要经济技术指标

院落面积：135 平方米

占地面积：69 平方米

建筑面积：123 平方米

使用面积：98 平方米

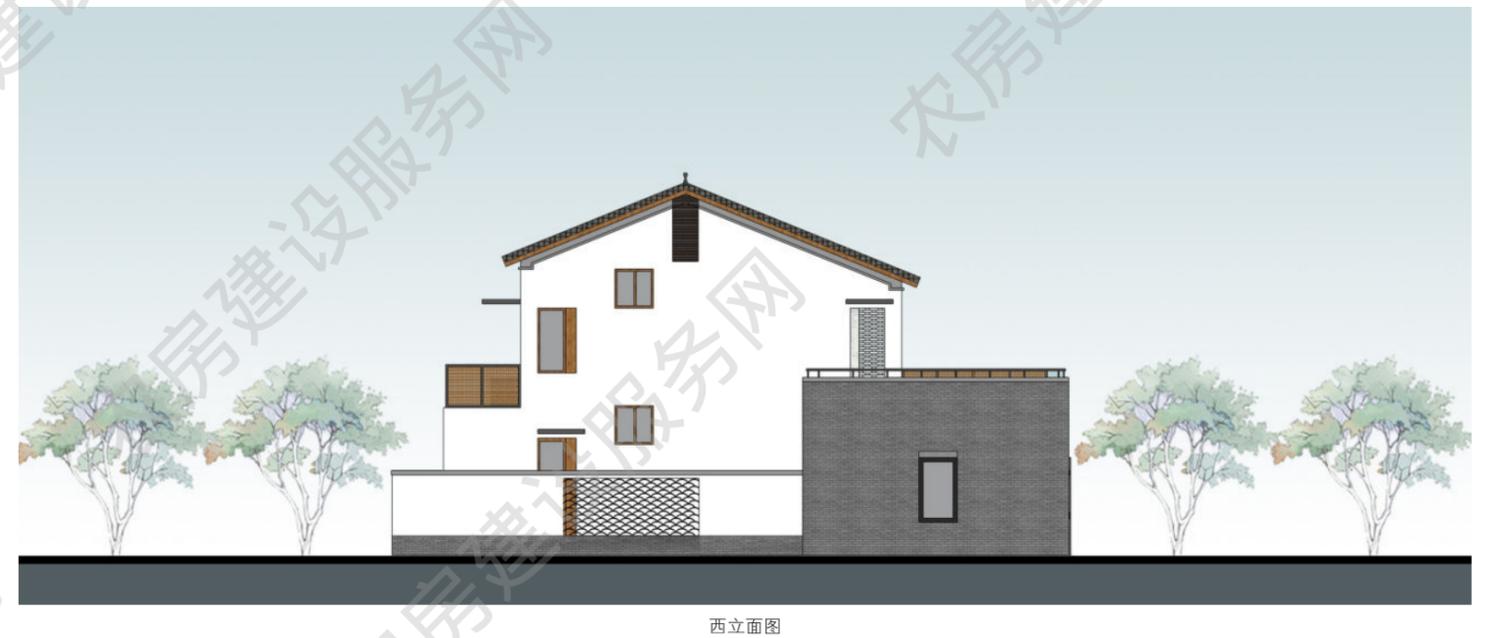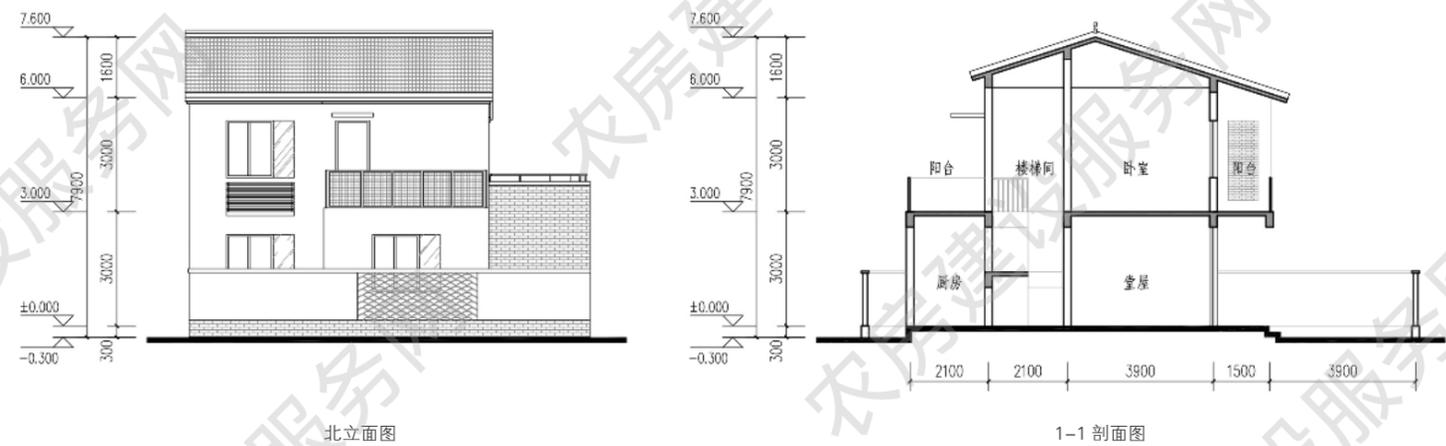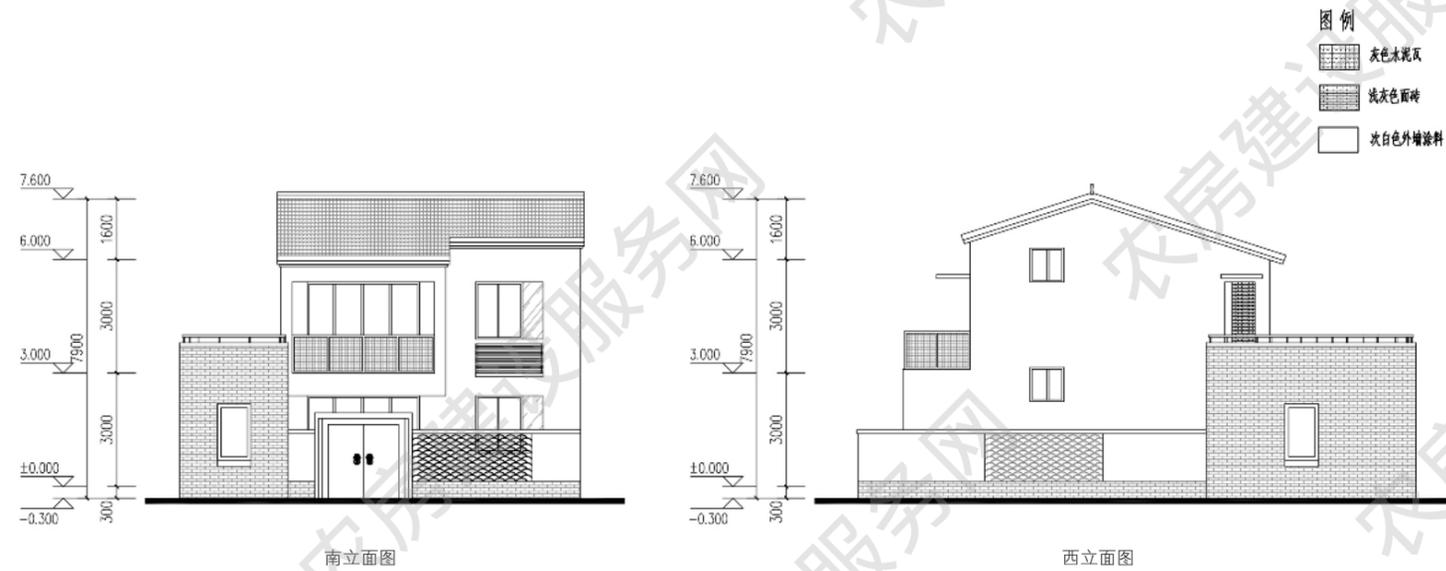

■ 三人户 133m²

设计单位：南京长江都市建筑设计股份有限公司

设计人员：陶 韬、韩 笑、邵 倩、朱 涛

审核单位：江苏省城市规划设计研究院


设计说明

平面布局采取前后院落，主体建筑与辅助用房结合。在院落中合理安排种植、农具堆放和晾晒场所，兼顾农民现代生活和生产需求。农房建筑立面青砖青缝白墙，风貌质朴，屋面采用硬山样式，围墙以青砖花格装饰。


建筑平面布局紧凑高效，突出堂屋的礼仪性，造型上平坡结合，生动活泼。围墙以镂空花砖的形式，使得内院与外界隔而不断，可以独栋、双拼、联排等形式组合，总长不宜超过四户。




建筑效果图

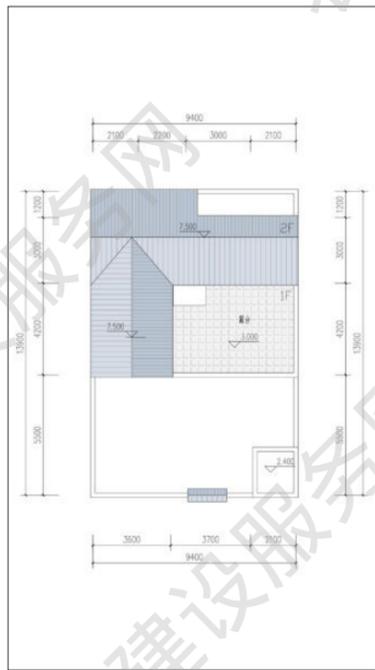

屋顶平面图

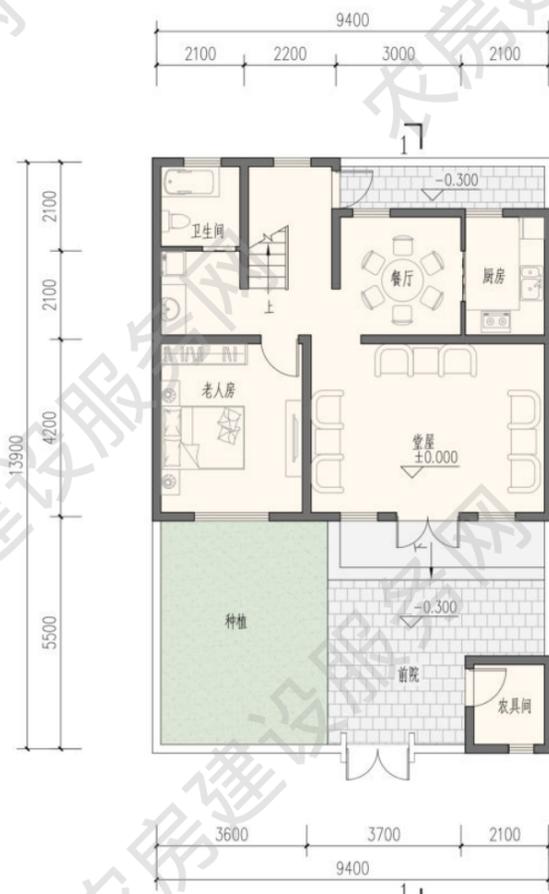

一层平面图
本层建筑面积 82 平方米

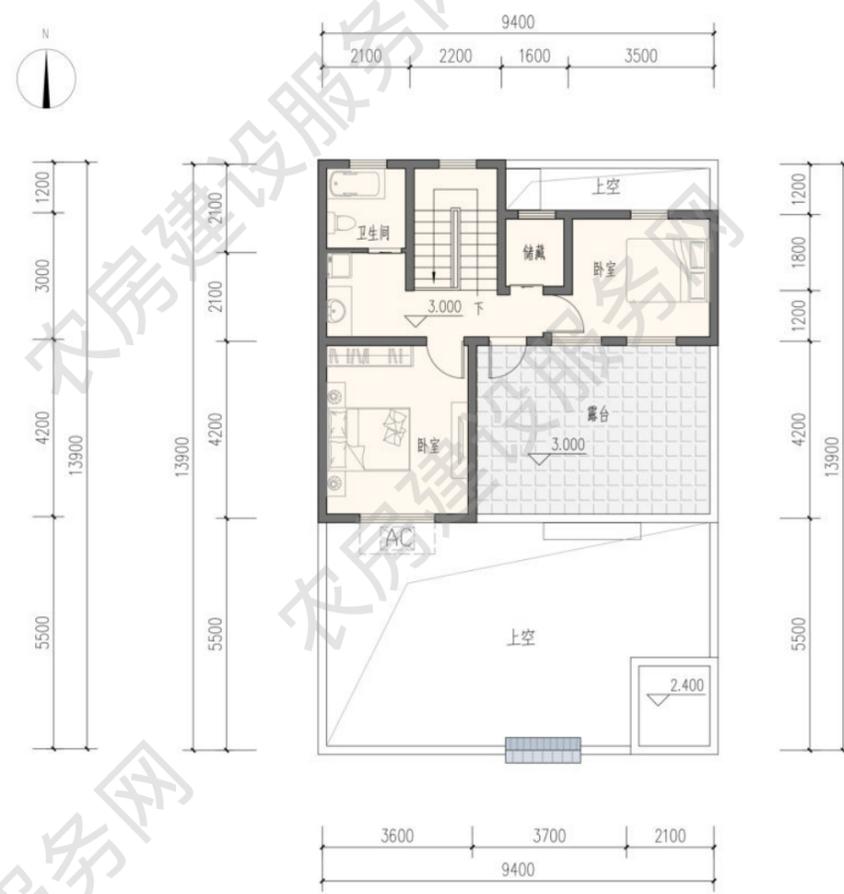

二层平面图
本层建筑面积 51 平方米

主要经济技术指标

院落面积：135 平方米

占地面积：82 平方米

建筑面积：133 平方米


使用面积：110 平方米

图例

- 灰色水泥石
- 浅灰色面砖
- 灰白色外墙涂料



南立面图

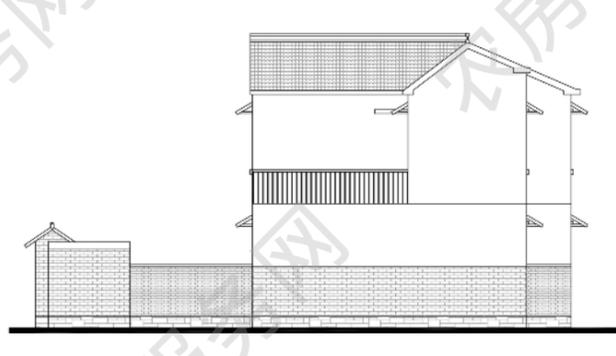

东立面图




南立面图

北立面图



北立面图

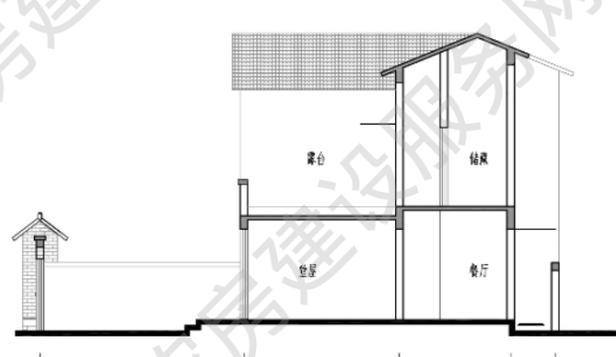

1-1 剖面图



东立面图

■ 三人户 138m²

方案来源：淮安市住房和城乡建设局

优化设计单位：南京长江都市建筑设计股份有限公司

审核单位：江苏省城市规划设计研究院


设计说明

平面布局采取前后院落。在院落中合理安排种植和晾晒场所，兼顾农民现代化生活和生产需求。农房建筑立面青砖青缝白墙，风貌质朴，屋面采用硬山样式，围墙以青砖花格装饰。

建筑平面布局紧凑高效，前后庭院功能分区明确，二层平面在南北两侧均设有露台，满足多样化的需要，建筑以白墙灰瓦主调、镂空砖围墙、木质细节点缀形成特色，简洁大方，可以独栋或双拼。



建筑效果图

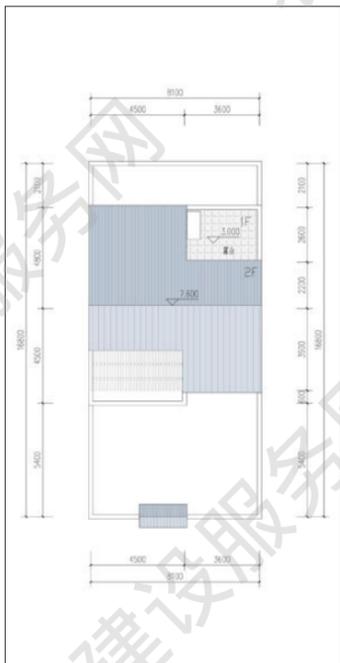

屋顶平面图



主要经济技术指标

院落面积：135 平方米

占地面积：77 平方米


建筑面积：138 平方米

使用面积：113 平方米

图例
灰色水泥瓦
浅灰色面砖
次白色外墙涂料



南立面图

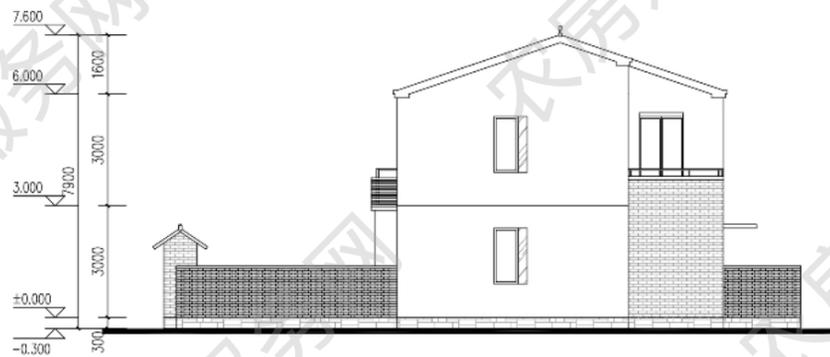


东立面图




南立面图


北立面图

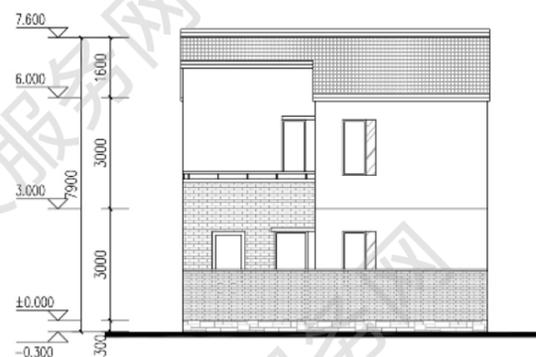

北立面图

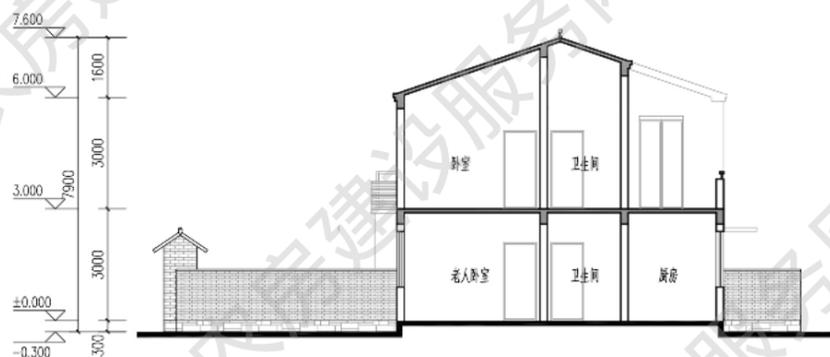

1-1 剖面图

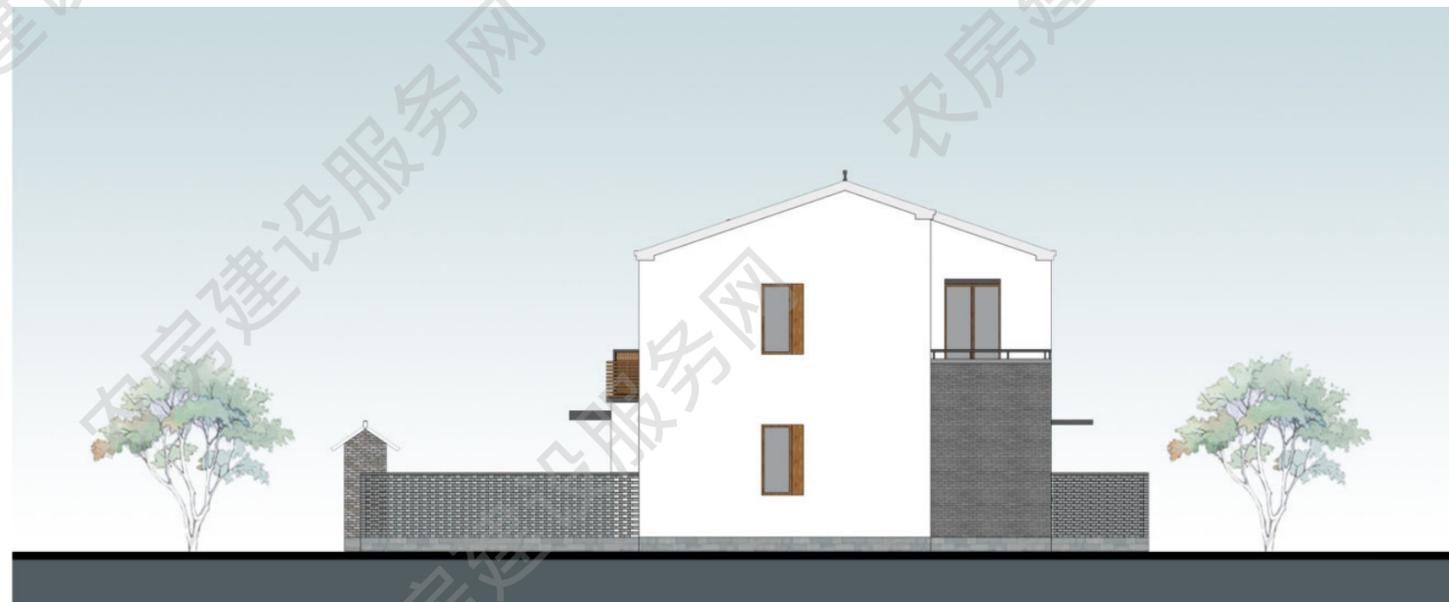

东立面图

■ 四人户 176m²

设计单位：南京长江都市建筑设计股份有限公司

设计人员：陶 韬、韩 笑、邵 倩、朱 涛

审核单位：江苏省城市规划设计研究院


设计说明

平面布局采取前后院落，主体建筑与辅房相结合。在院落中合理安排种植和晾晒场所，兼顾农民现代化生活和生产需求。农房建筑立面青砖青缝白墙，风貌质朴，屋面采用硬山样式，围墙以青砖花格装饰。


本案建筑占地与院落面积较为均衡，前院预留停车位、农具储藏与种植空间；建筑造型以T字形坡屋面结合二层露台设计，简洁明快，变化丰富。



建筑效果图

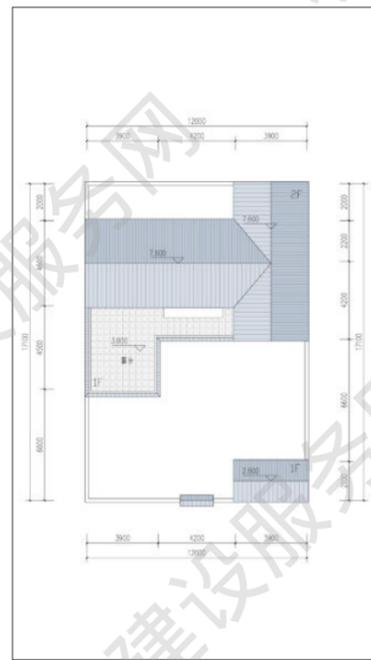

屋顶平面图

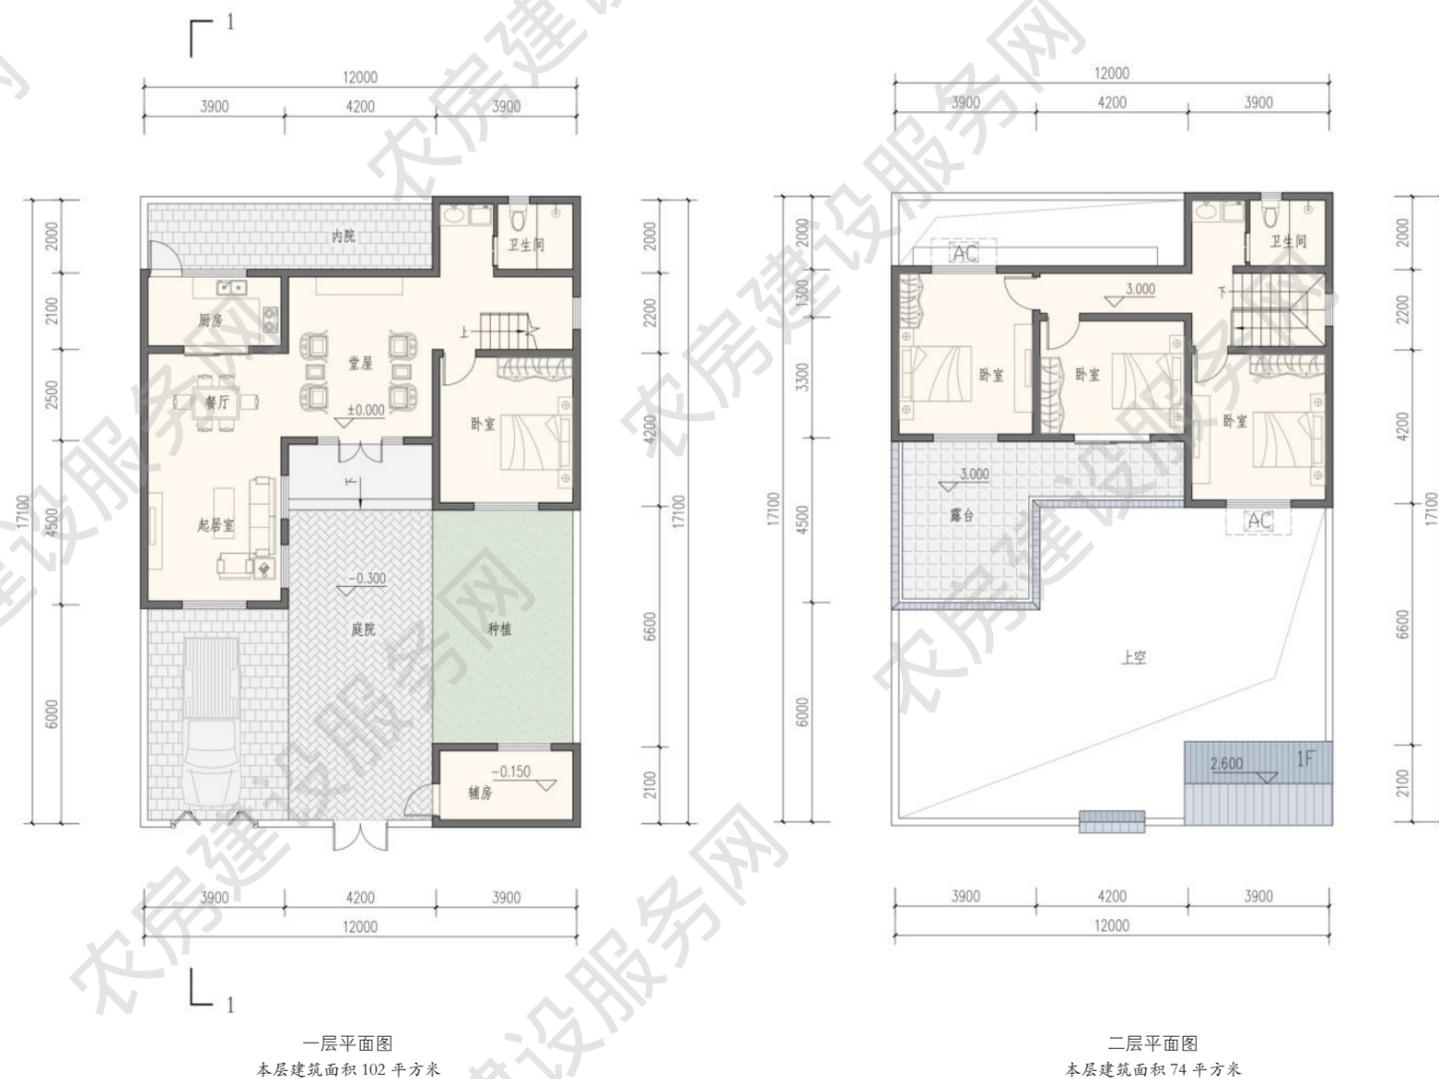


主要经济技术指标

院落面积：200 平方米

占地面积：102 平方米

建筑面积：176 平方米

使用面积：142 平方米

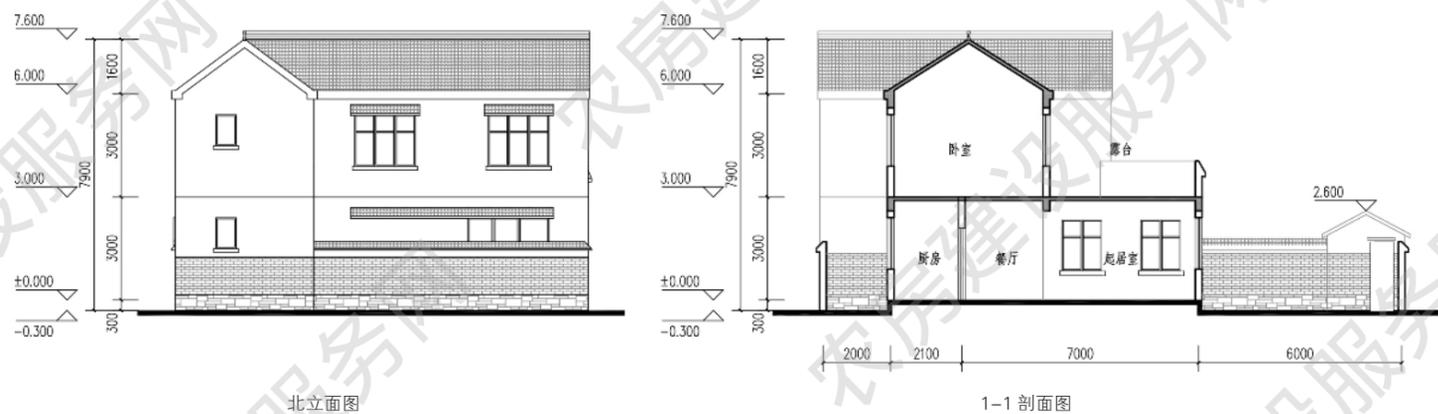

■ 四人户 191m²

设计单位：南京长江都市建筑设计股份有限公司

设计人员：陶 韬、韩 笑、邵 倩、朱 涛

审核单位：江苏省城市规划设计研究院


设计说明

平面布局采取前后院落。在院落中合理安排种植和晾晒场所，兼顾农民现代化生活和生产需求。农房建筑立面青砖青缝白墙，风貌质朴，屋面采用硬山样式，围墙以青砖花格装饰。


建筑南北方向进深较大，将辅助用房与停车位预留在北侧院落，南侧为入户院落，留有种植空间。户型布局紧凑，经济高效。



建筑效果图

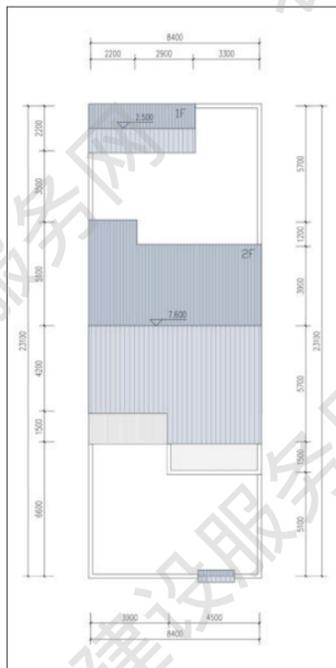

屋顶平面图

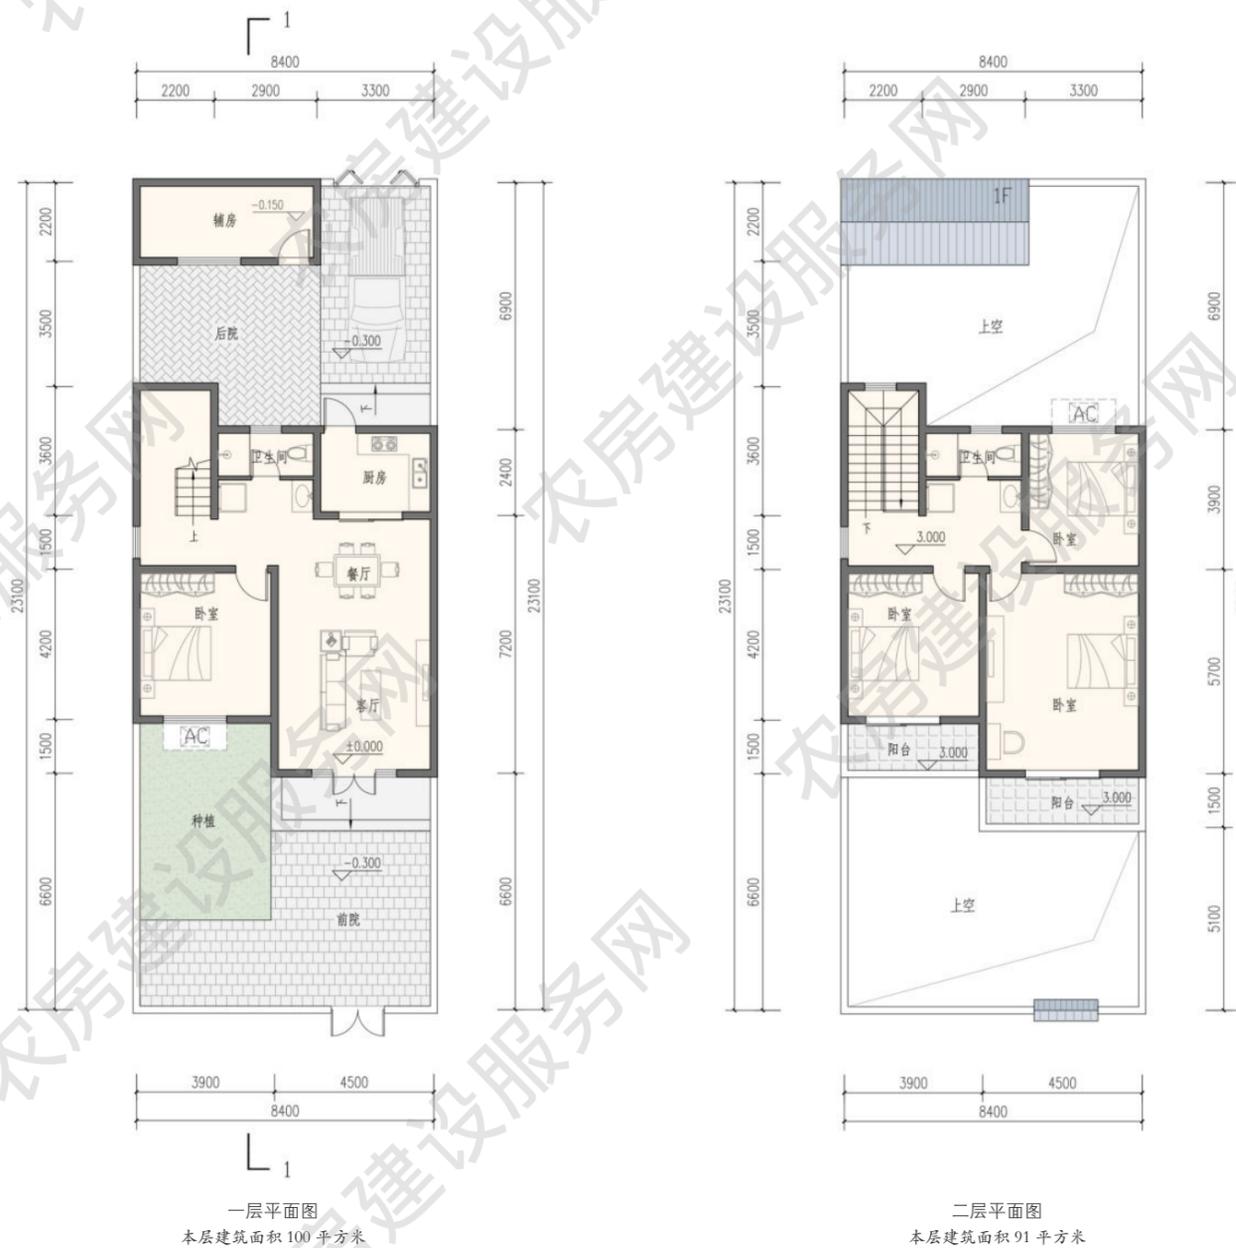

一层平面图
本层建筑面积 100 平方米

二层平面图
本层建筑面积 91 平方米




主要经济技术指标

院落面积：200 平方米

占地面积：100 平方米

建筑面积：191 平方米

使用面积：154 平方米

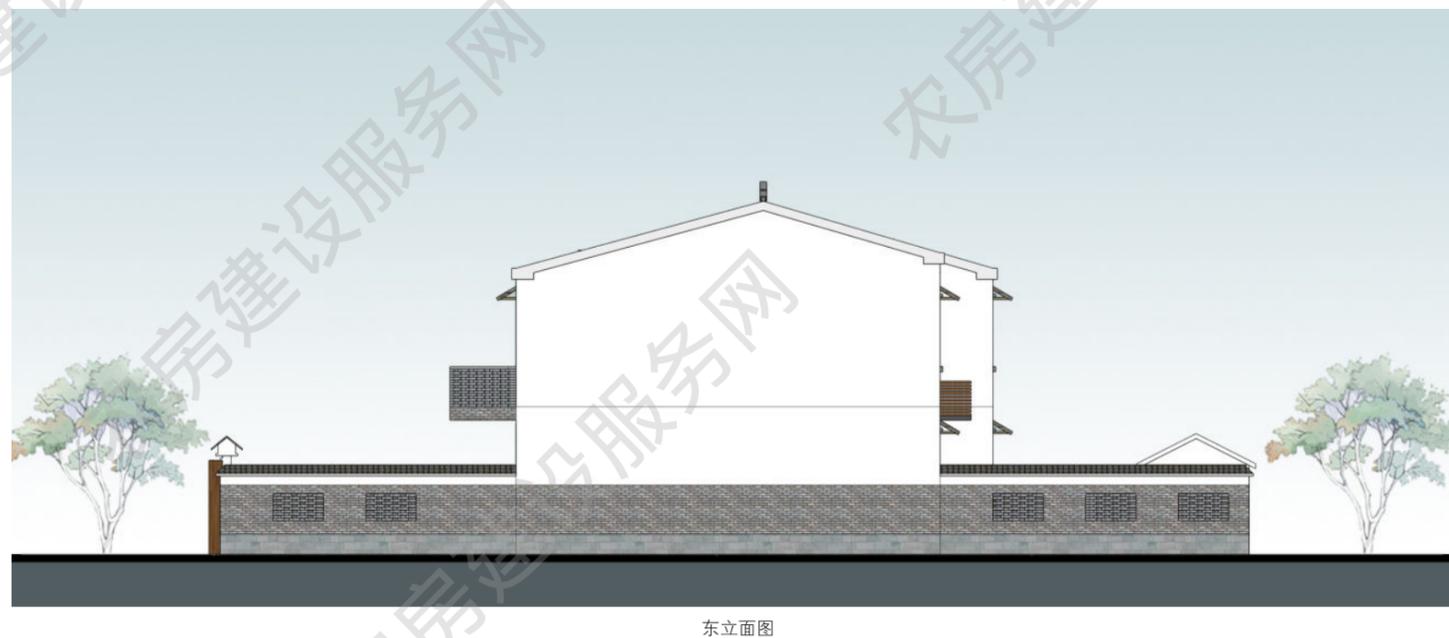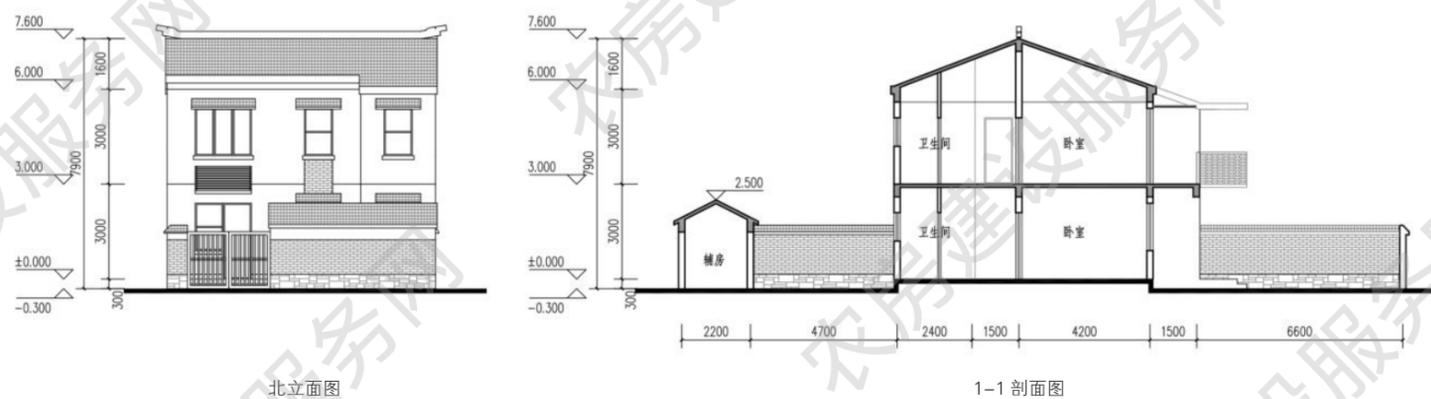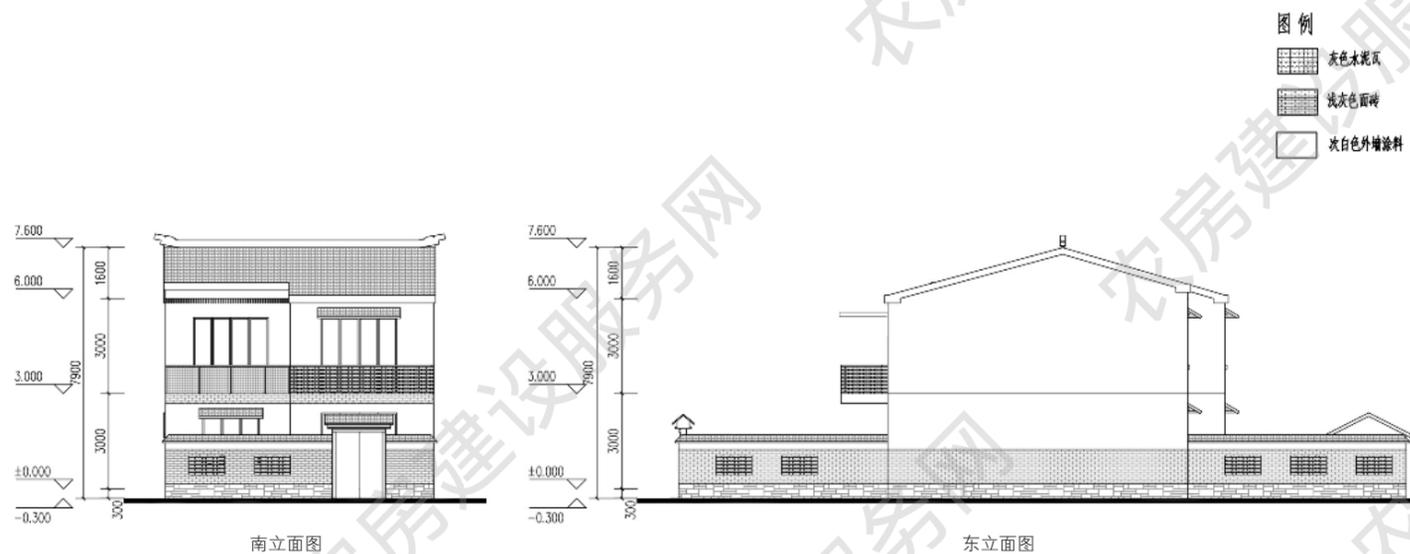

■ 四人户 195m²

设计单位：南京长江都市建筑设计股份有限公司

设计人员：陶 韬、韩 笑、邵 倩、朱 涛

审核单位：江苏省城市规划设计研究院

设计说明

平面布局采取单院单进式院落。在院落中合理安排种植和晾晒场所，兼顾农民现代化生活和生产需求。农房建筑立面青砖青缝白墙，风貌质朴，屋面采用硬山样式，围墙以青砖花格装饰。

本案平面布置沿东西向展开，东侧为入户院落，西侧为停车与后勤院落，东西院落以绿色庭院串联。T字形坡屋面结合露台设计，建筑体量错落有致。



建筑效果图


主要经济技术指标


院落面积：200 平方米

占地面积：107 平方米


建筑面积：195 平方米

使用面积：168 平方米

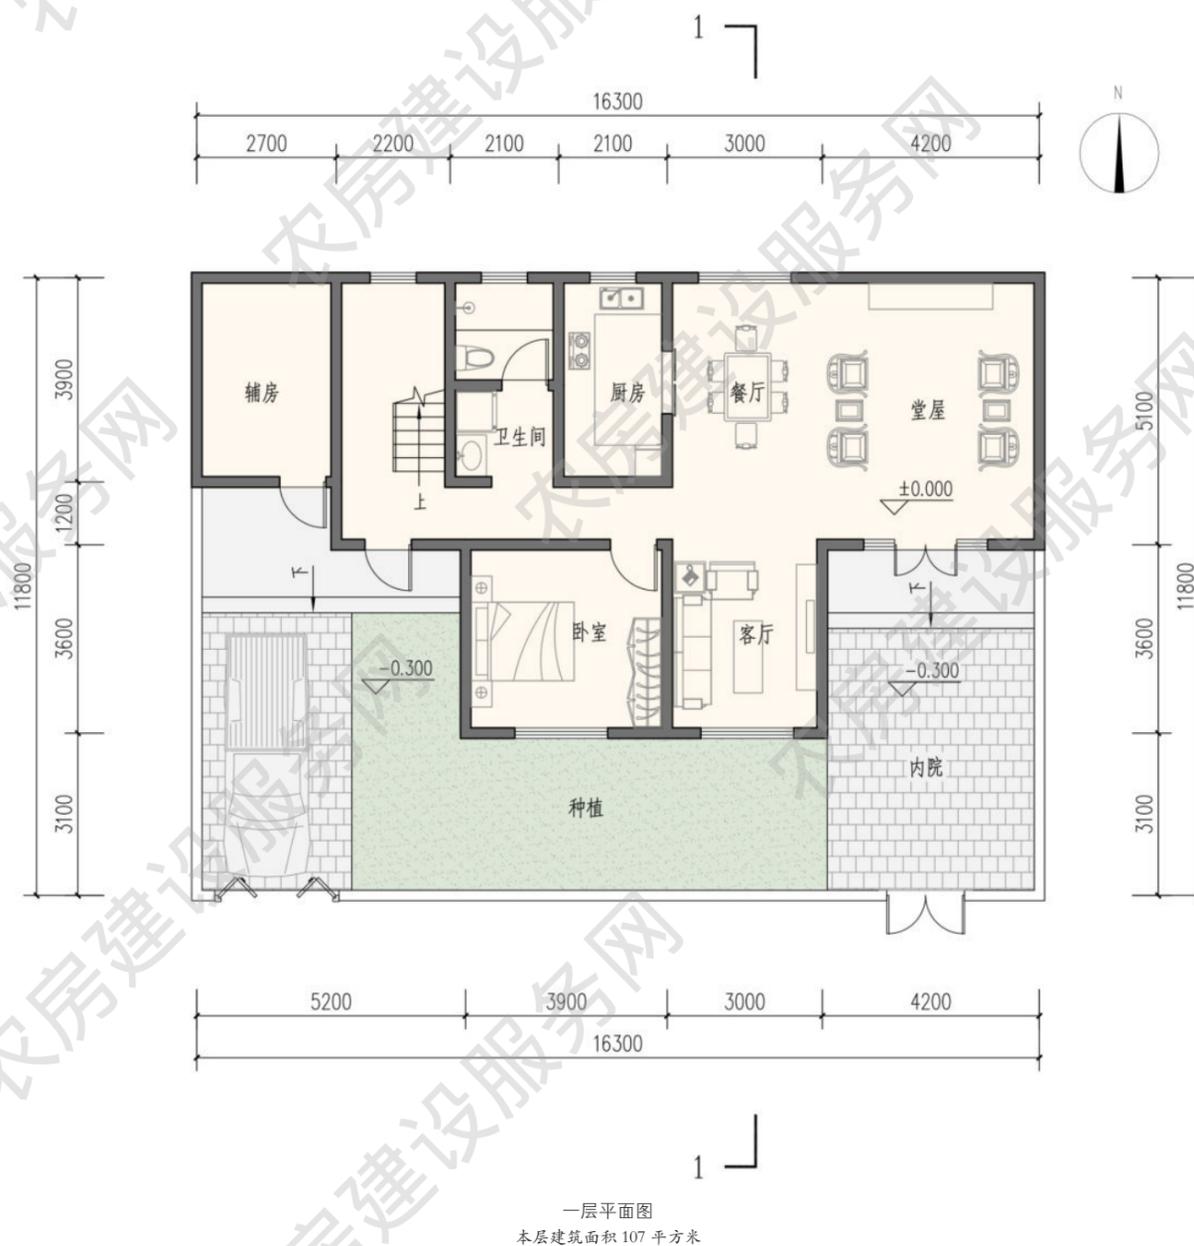


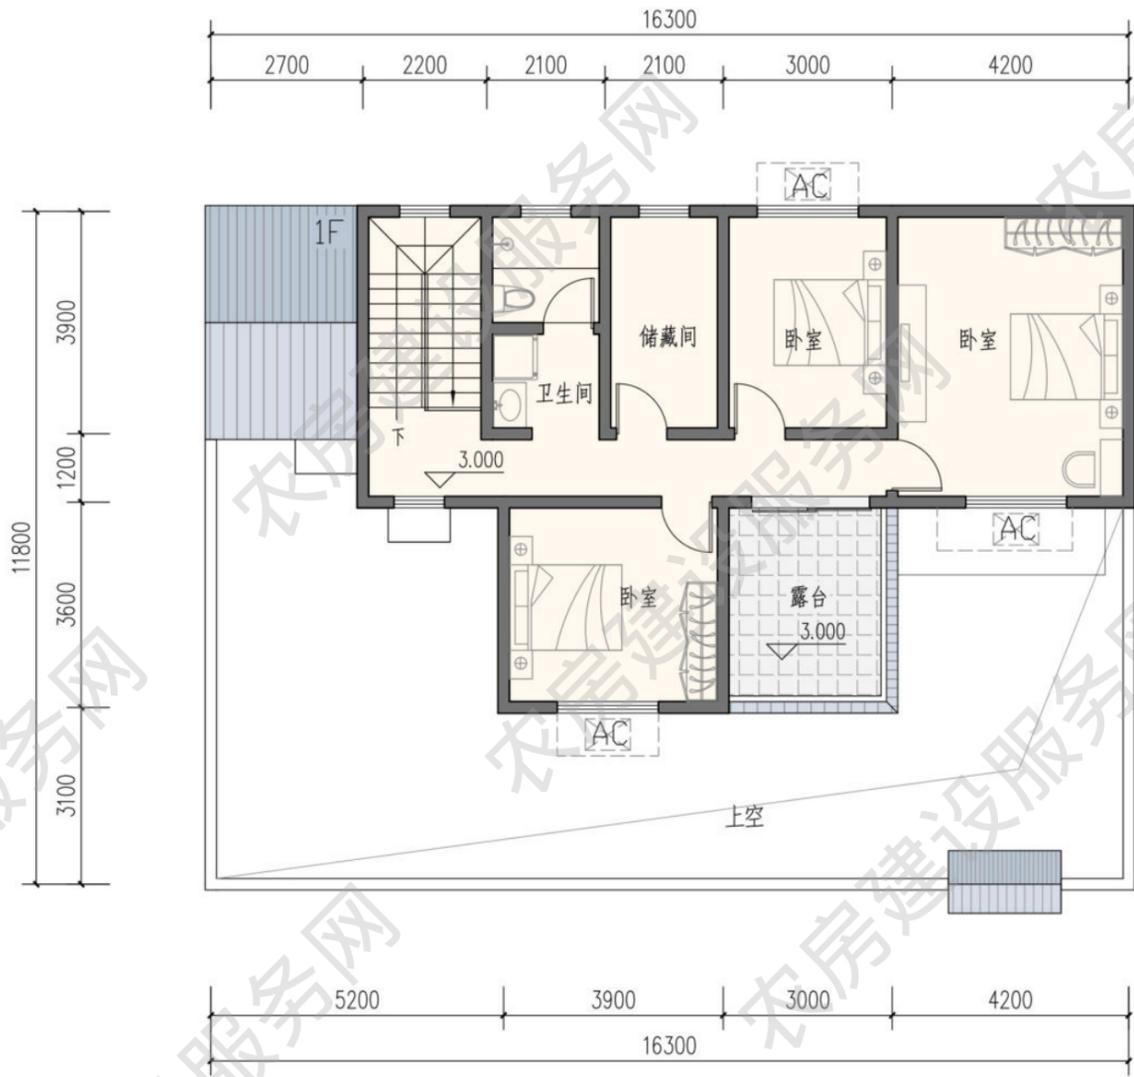

二层平面图
本层建筑面积 88 平方米

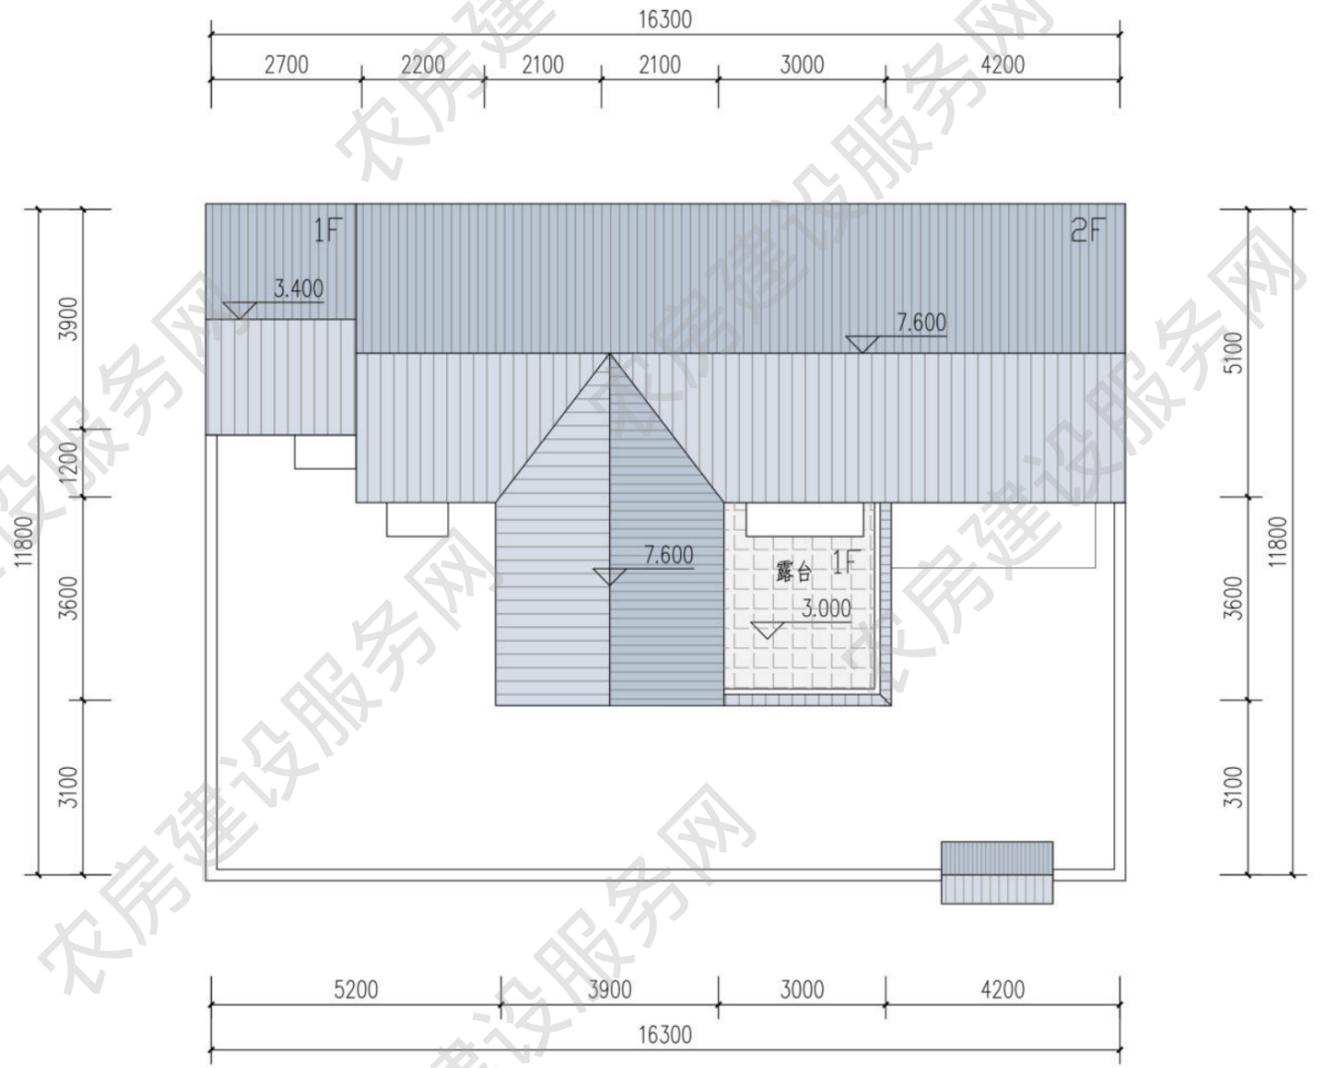

屋顶平面图

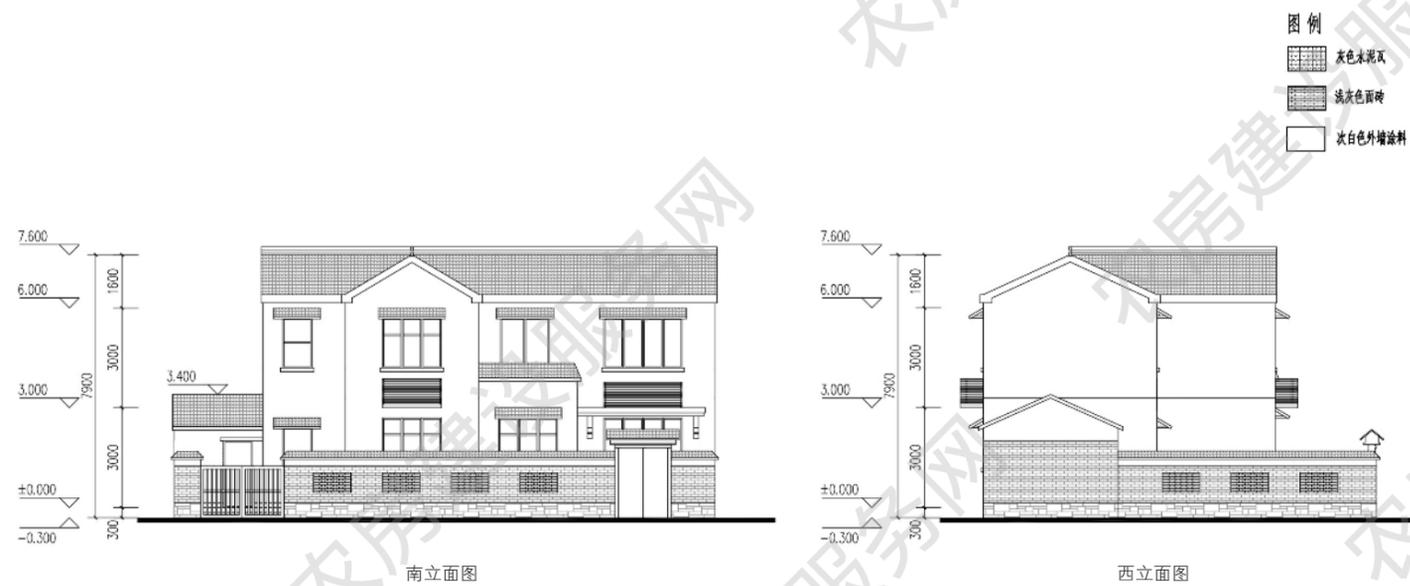

■ 四人户 151m²

方案来源：淮南市住房和城乡建设局

优化设计单位：南京长江都市建筑设计股份有限公司

审核单位：江苏省城市规划设计研究院

设计说明

平面布局采取单院单进式院落。在院落中合理安排种植和晾晒场所，兼顾农民现代化生活和生产需求。农房建筑立面青砖青缝白墙，风貌质朴，屋面采用硬山样式，围墙以青砖花格装饰。

建筑平面横向展开，以一层堂屋和二层起居室为中心组织空间，立面考虑仿木格栅空调机罩，结合屋面设置太阳能光伏板。



建筑效果图


主要经济技术指标


院落面积：135 平方米

占地面积：80 平方米


建筑面积：151 平方米

使用面积：128 平方米

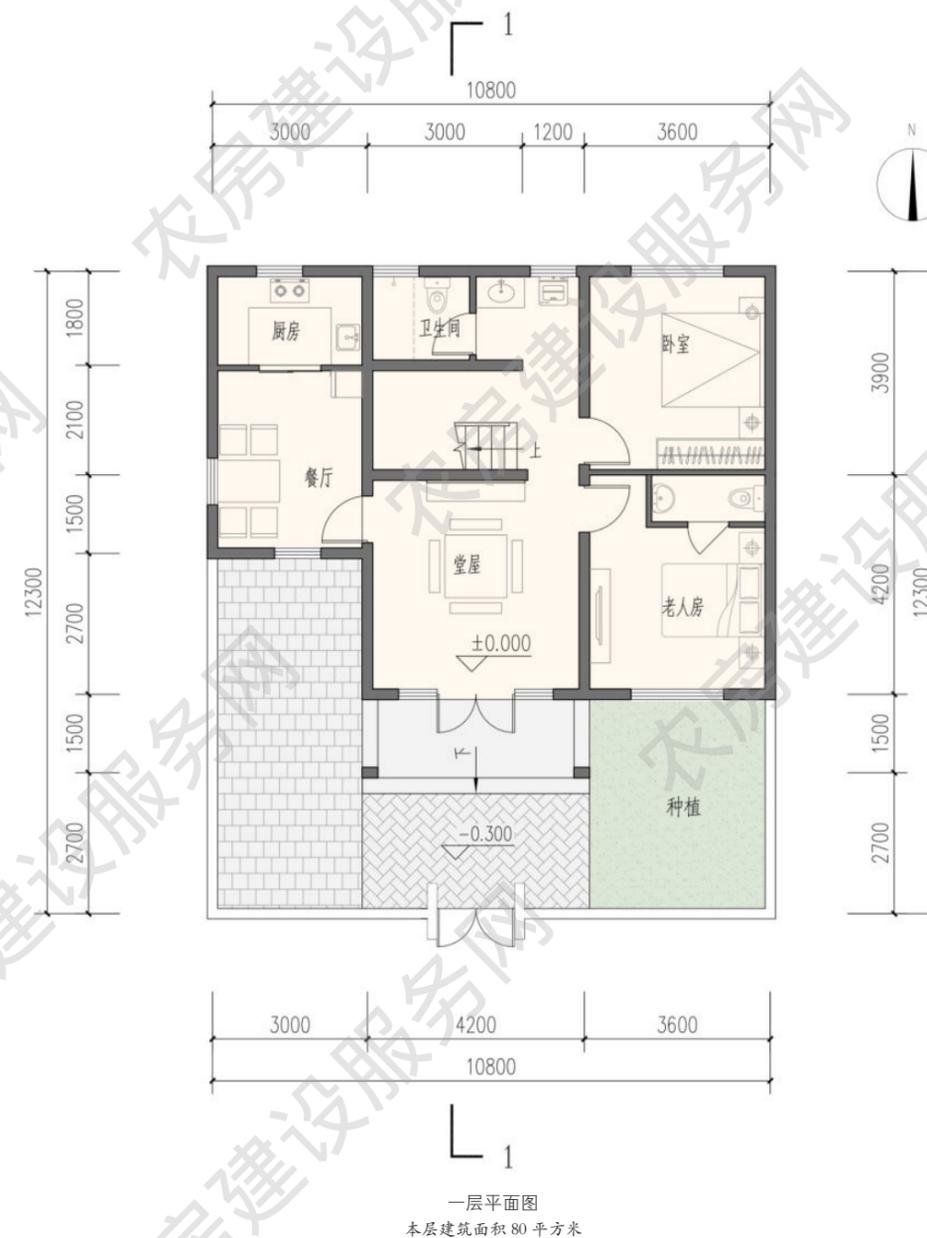

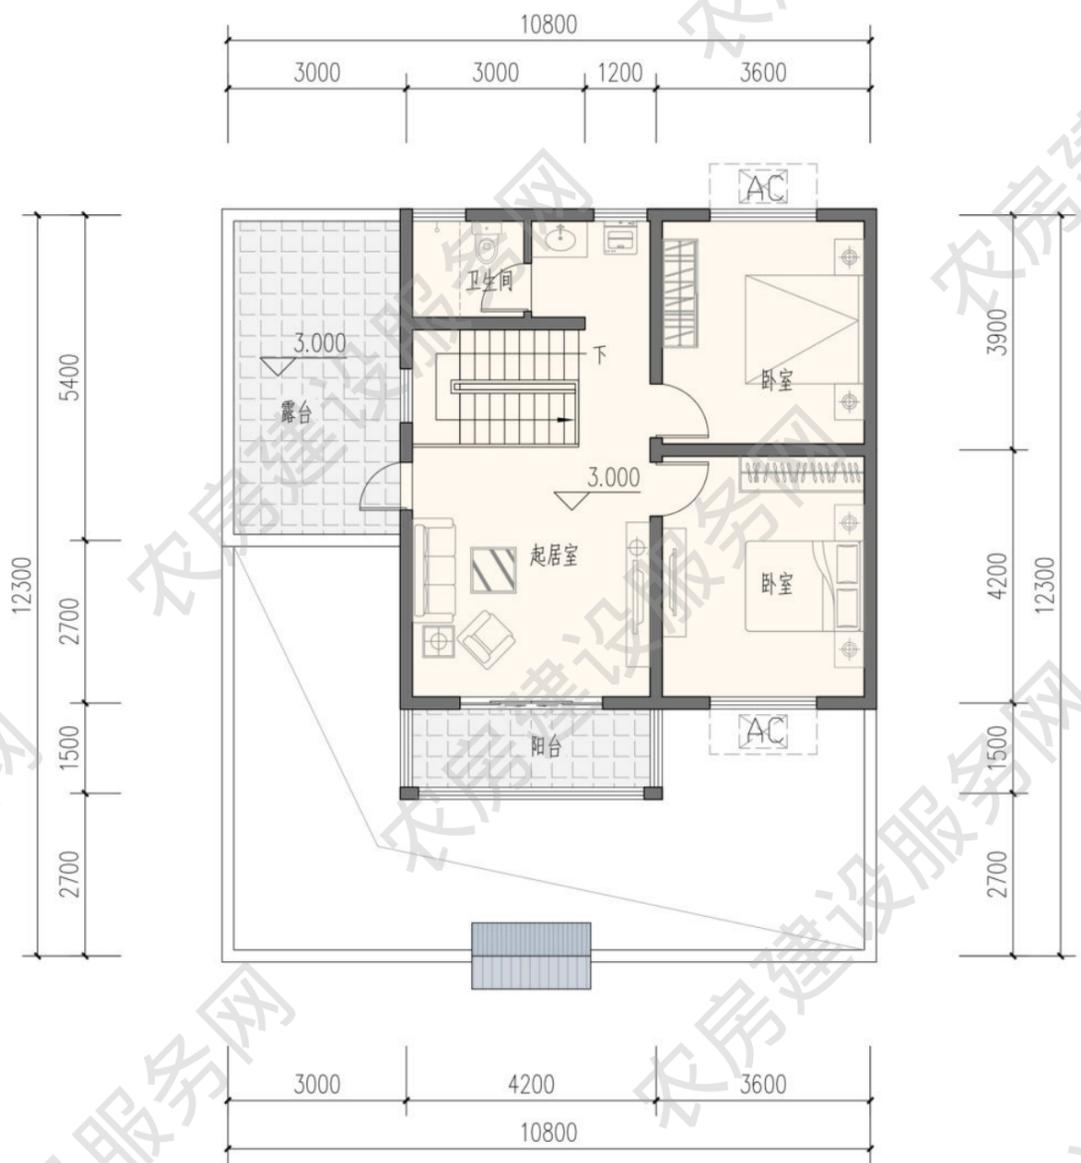

二层平面图
本层建筑面积 71 平方米

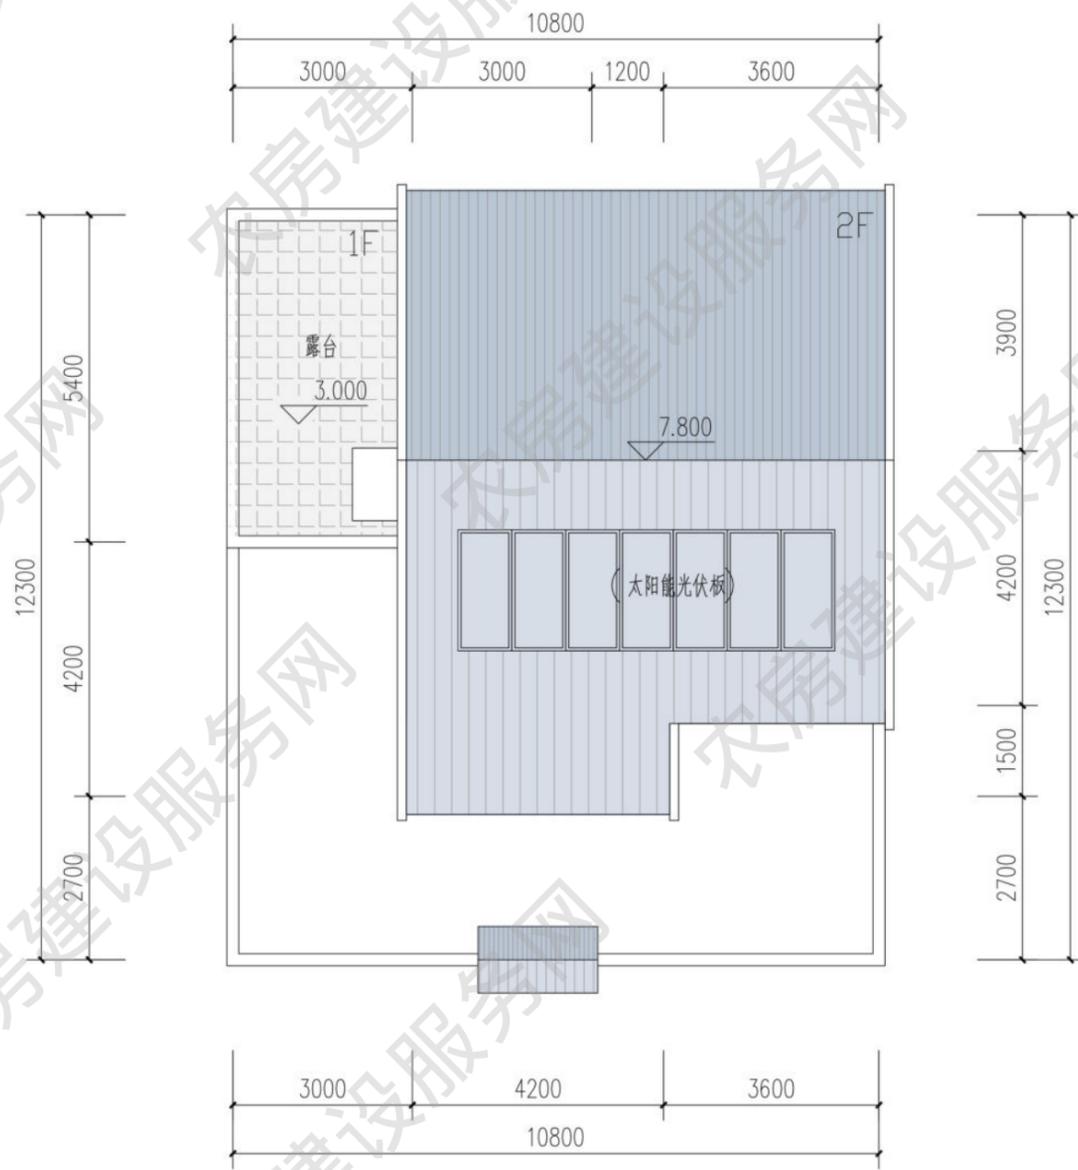


屋顶平面图

图例

- 灰色水泥瓦
- 浅灰色面砖
- 灰白色外墙涂料




南立面图

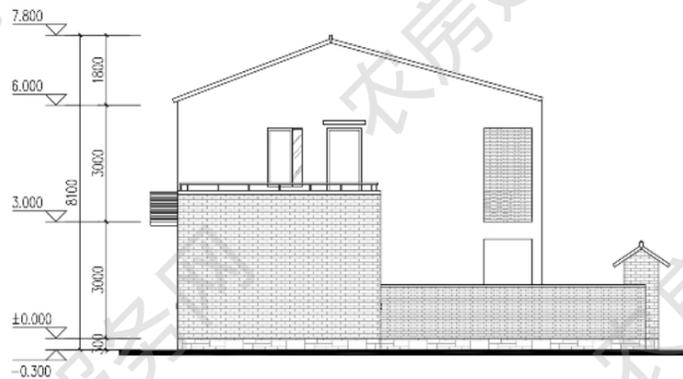

西立面图



北立面图

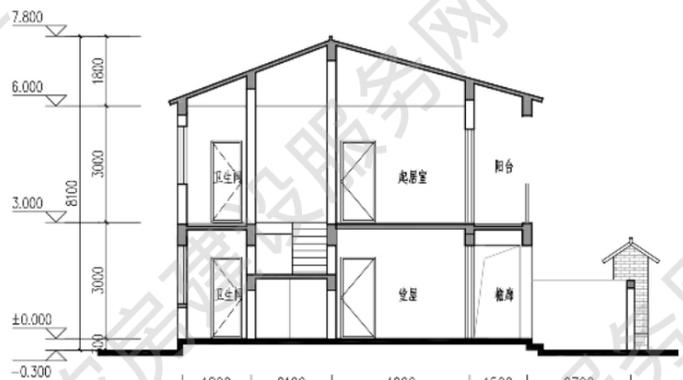


1-1 剖面图



南立面图

北立面图

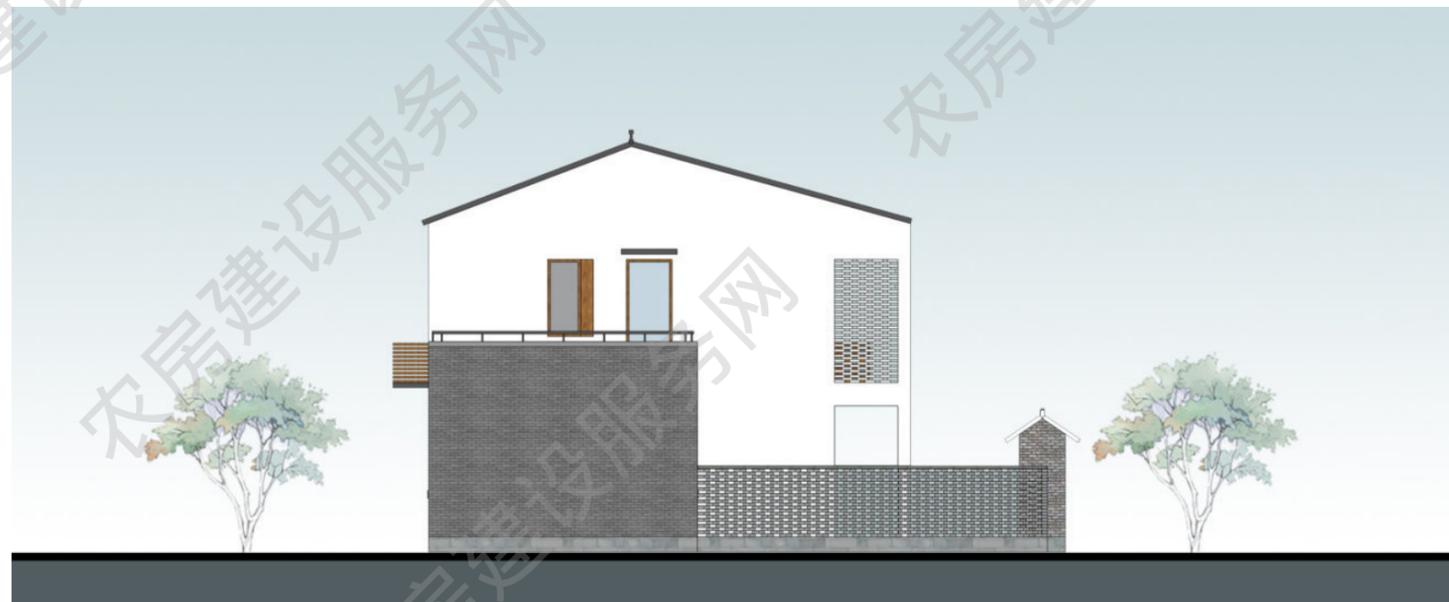

西立面图

■ 四人户 191m²

设计单位：南京长江都市建筑设计股份有限公司

设计人员：陶 韬、韩 笑、邵 倩、朱 涛

审核单位：江苏省城市规划设计研究院

设计说明

平面布局采取前后院落。在院落中合理安排种植和晾晒场所，兼顾农民现代化生活和生产需求。农房建筑立面青砖青缝白墙，风貌质朴，屋面采用硬山样式，围墙以青砖花格装饰。

建筑平面呈T字形布局，以二层宽敞阳台与北侧露台为特色，造型大气雅致。



建筑效果图


主要经济技术指标

院落面积：200 平方米


占地面积：106 平方米

建筑面积：191 平方米


使用面积：170 平方米

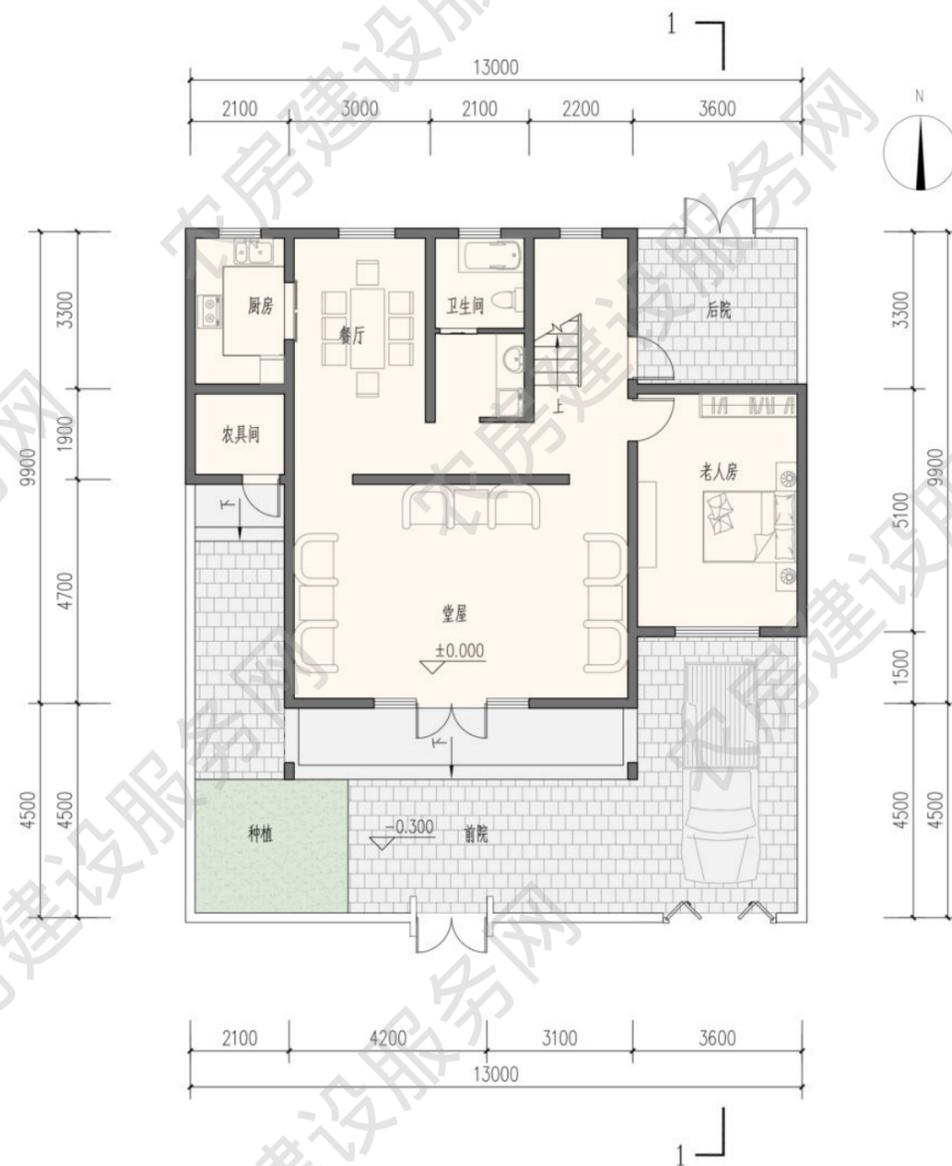

一层平面图
本层建筑面积 106 平方米

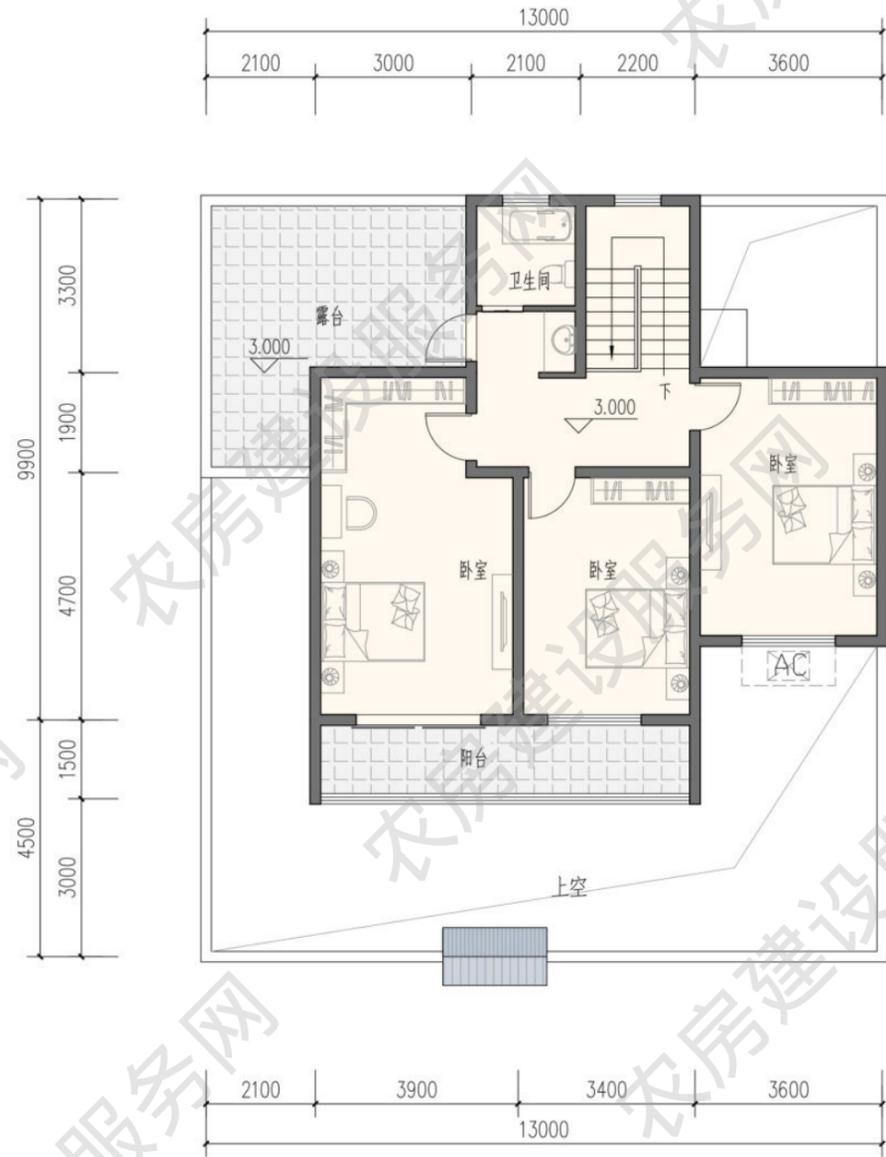


二层平面图
本层建筑面积 85 平方米

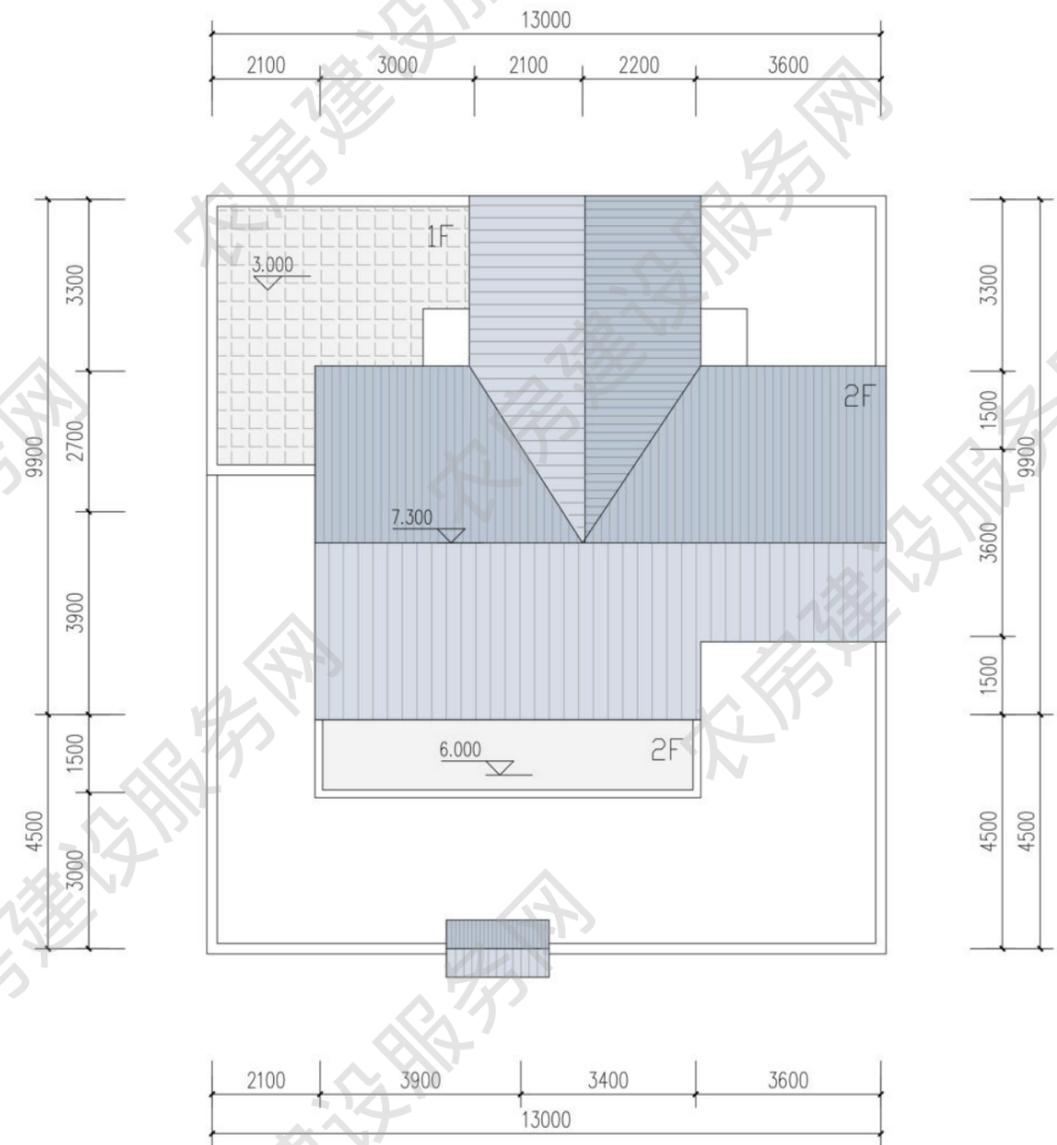


屋顶平面图

- 图例
- 灰色水泥瓦
 - 浅灰色面砖
 - 次白色外墙涂料

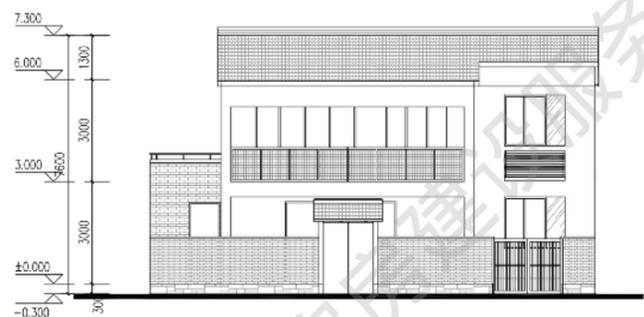

南立面图

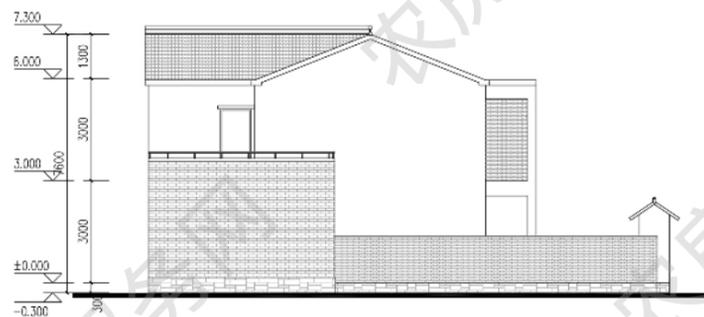

西立面图




南立面图

北立面图



北立面图

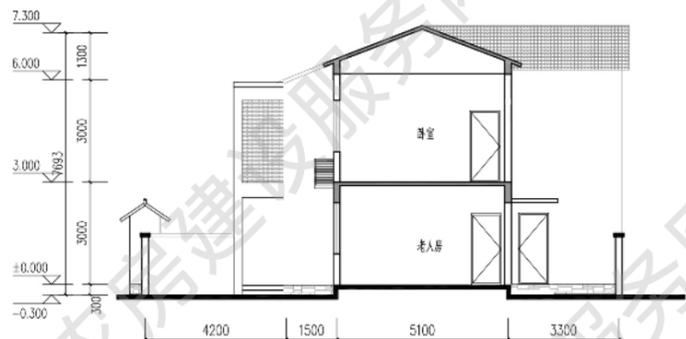

1-1 剖面图



西立面图

■ 四人户 184m²

设计单位：南京长江都市建筑设计股份有限公司

设计人员：陶 韬、韩 笑、邵 倩、朱 涛

审核单位：江苏省城市规划设计研究院

设计说明

平面布局采取单院单进式院落。在院落中合理安排种植和晾晒场所，兼顾农民现代化生活和生产需求。农房建筑立面青砖青缝白墙，风貌质朴，屋面采用硬山样式，围墙以青砖花格装饰。

建筑平面横向展开，以L形围合出较为完整的庭院空间；底层平面以居中布置的堂屋为中心，突出场所的礼仪性。



建筑效果图


主要经济技术指标

院落面积：200 平方米


占地面积：98 平方米

建筑面积：184 平方米


使用面积：170 平方米

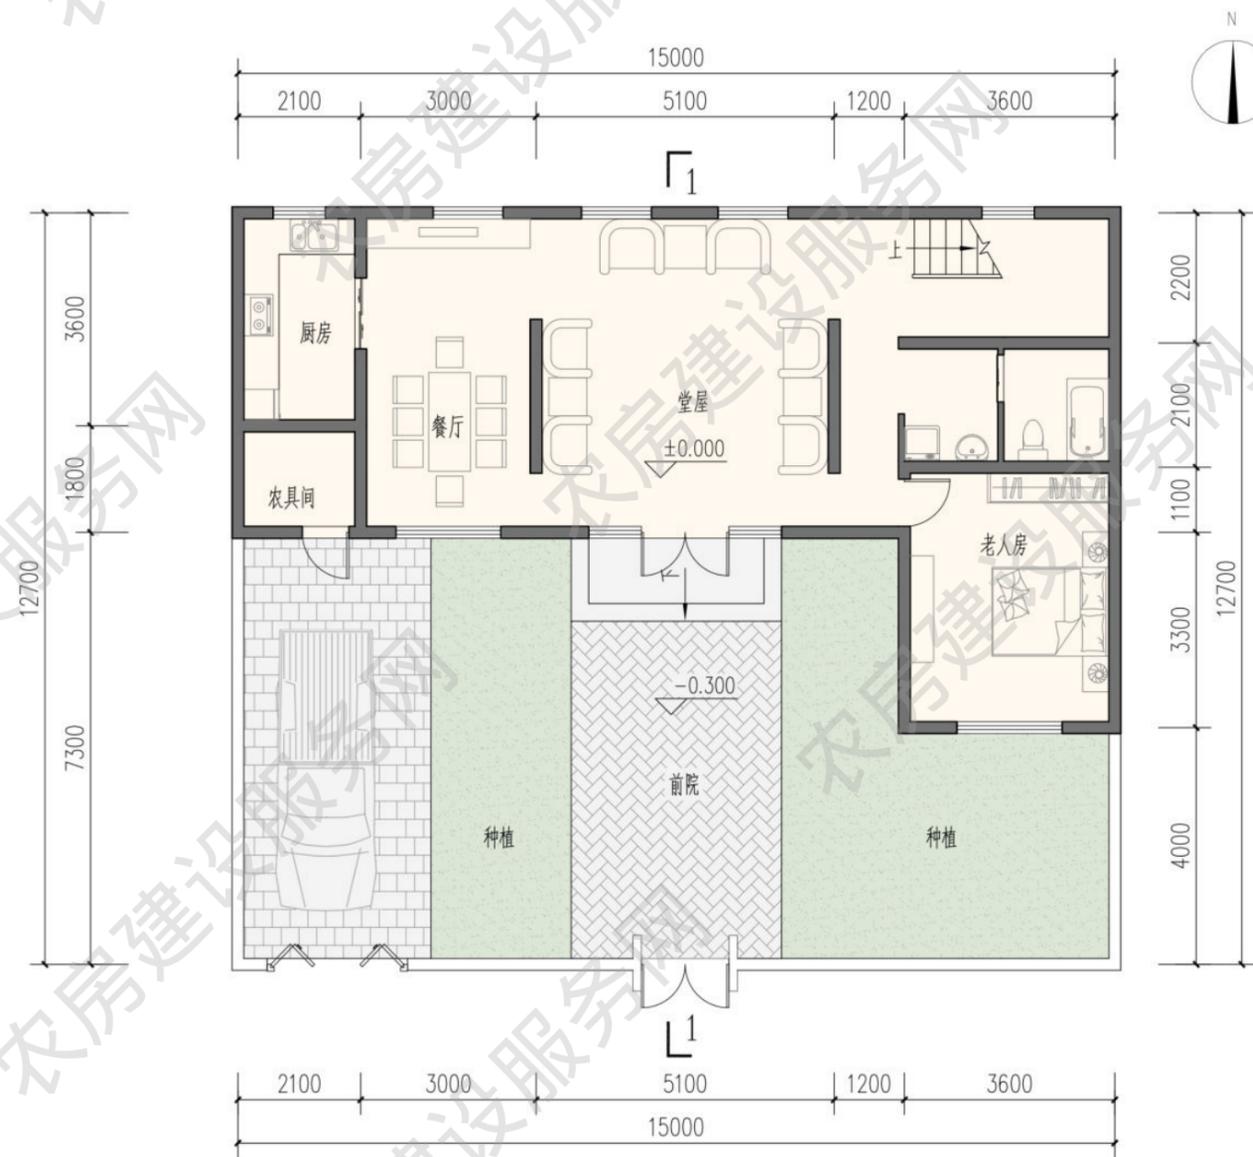

一层平面图
本层建筑面积 98 平方米

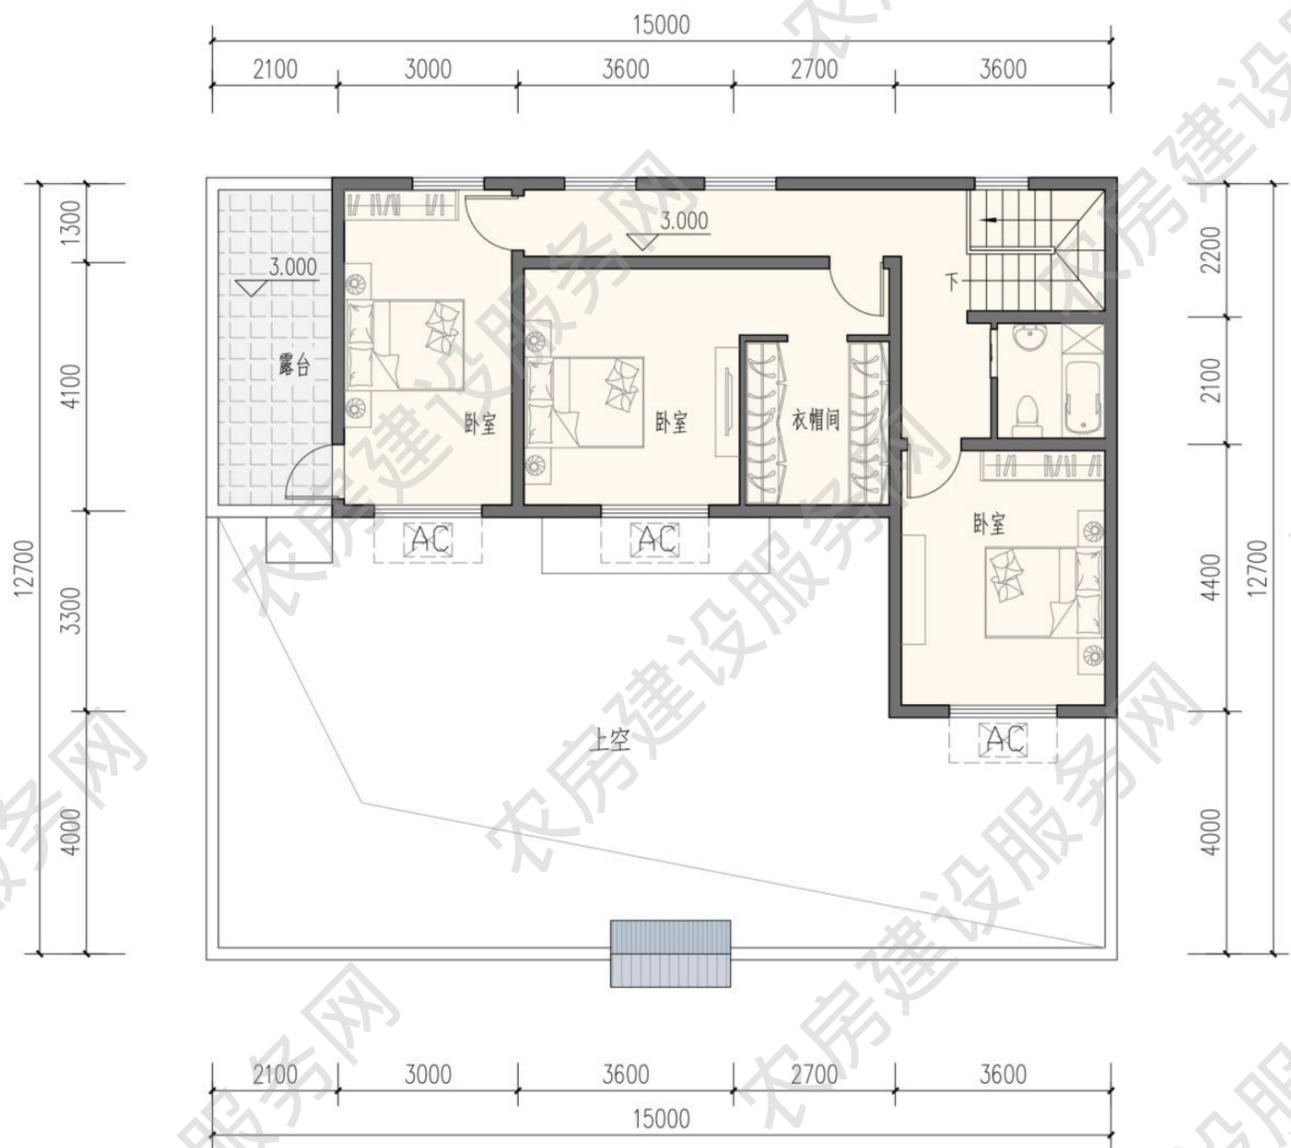


二层平面图
本层建筑面积 86 平方米

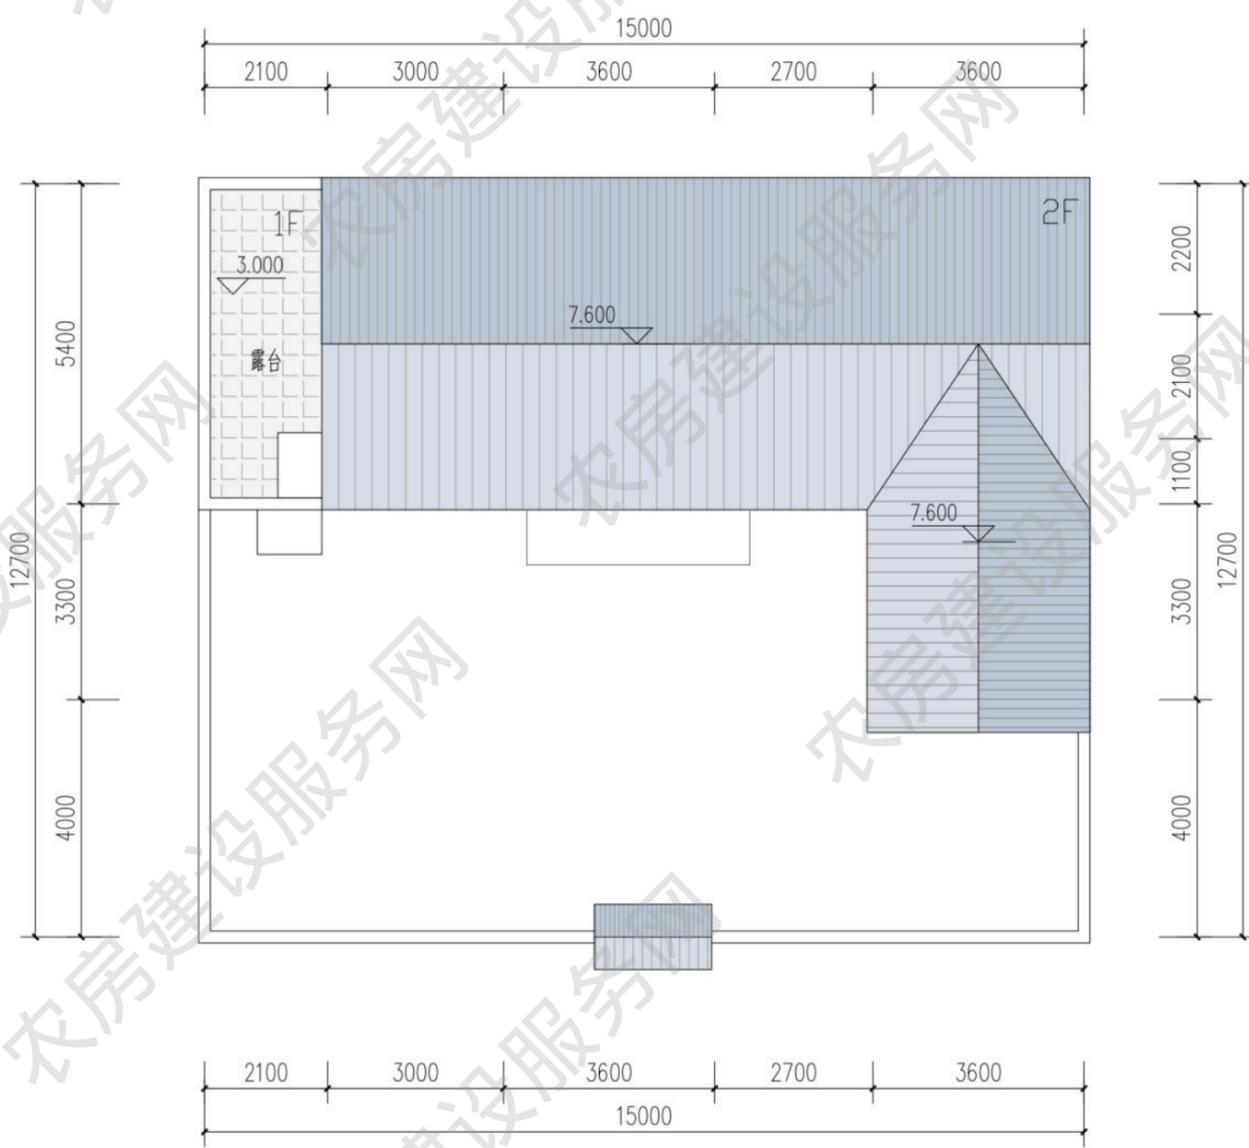

屋顶平面图

图例

- 灰色水泥瓦
- 浅灰色面砖
- 灰白色外墙涂料

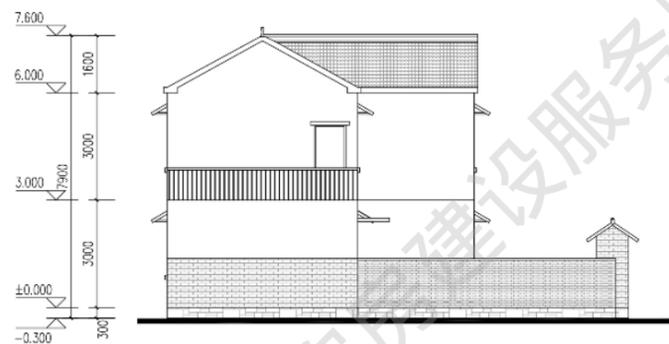


西立面图




南立面图




南立面图

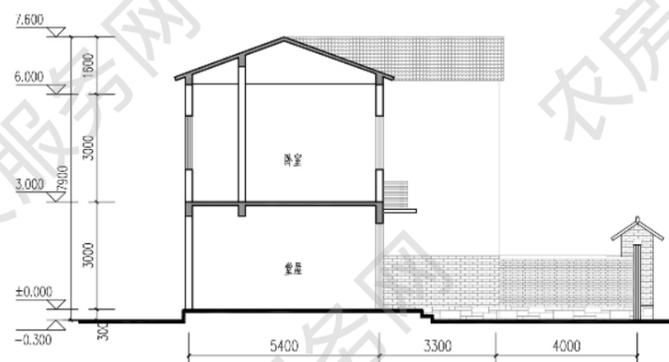

1-1 剖面图

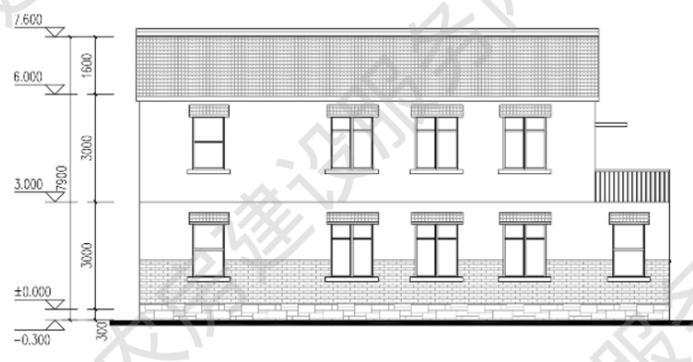

北立面图

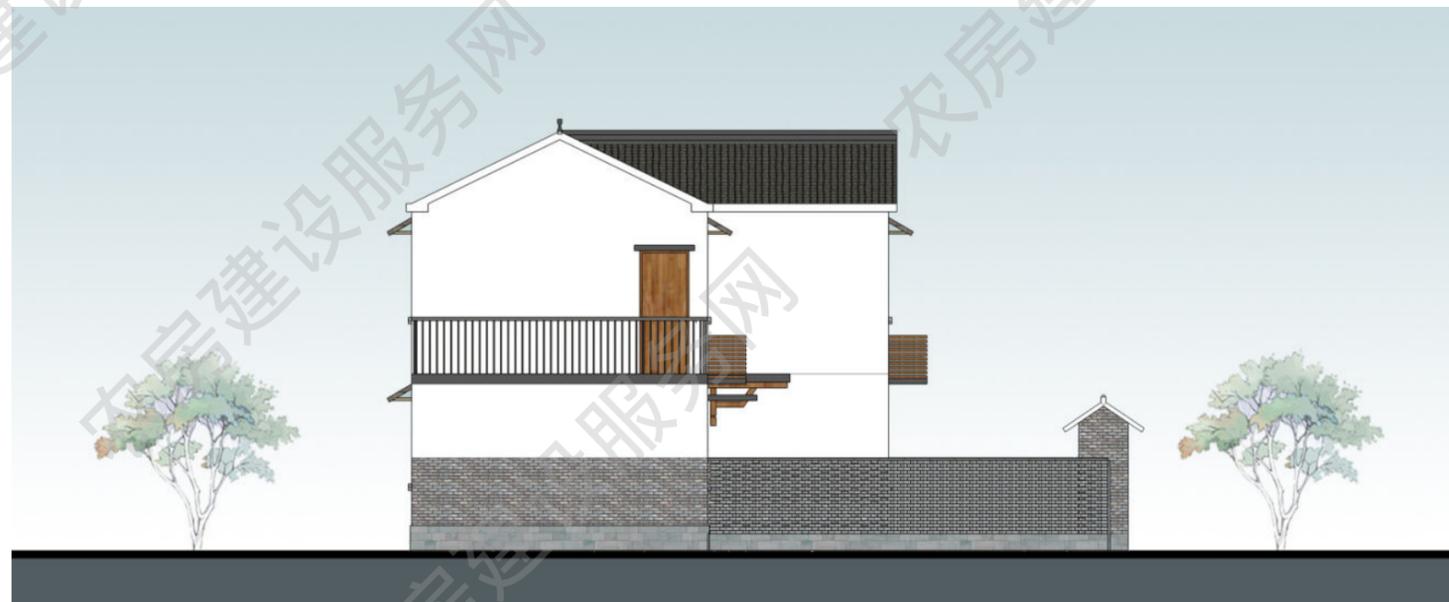

西立面图

■ 五人户 237m²

设计单位：南京长江都市建筑设计股份有限公司

设计人员：陶 韬、韩 笑、邵 倩、朱 涛

审核单位：江苏省城市规划设计研究院

设计说明

平面布局采取前后院落。在院落中合理安排种植和晾晒场所，兼顾农民现代化生活和生产需求。农房建筑立面青砖青缝白墙，风貌质朴，屋面采用硬山样式，围墙以青砖花格装饰。

建筑南北方向进深较大，南侧预留停车与种植院落，北侧预留后勤作业院落，南北两侧均设有阳台与露台，满足晾晒需要。



建筑效果图


主要经济技术指标


院落面积：135 平方米

占地面积：88 平方米


建筑面积：237 平方米

使用面积：187 平方米

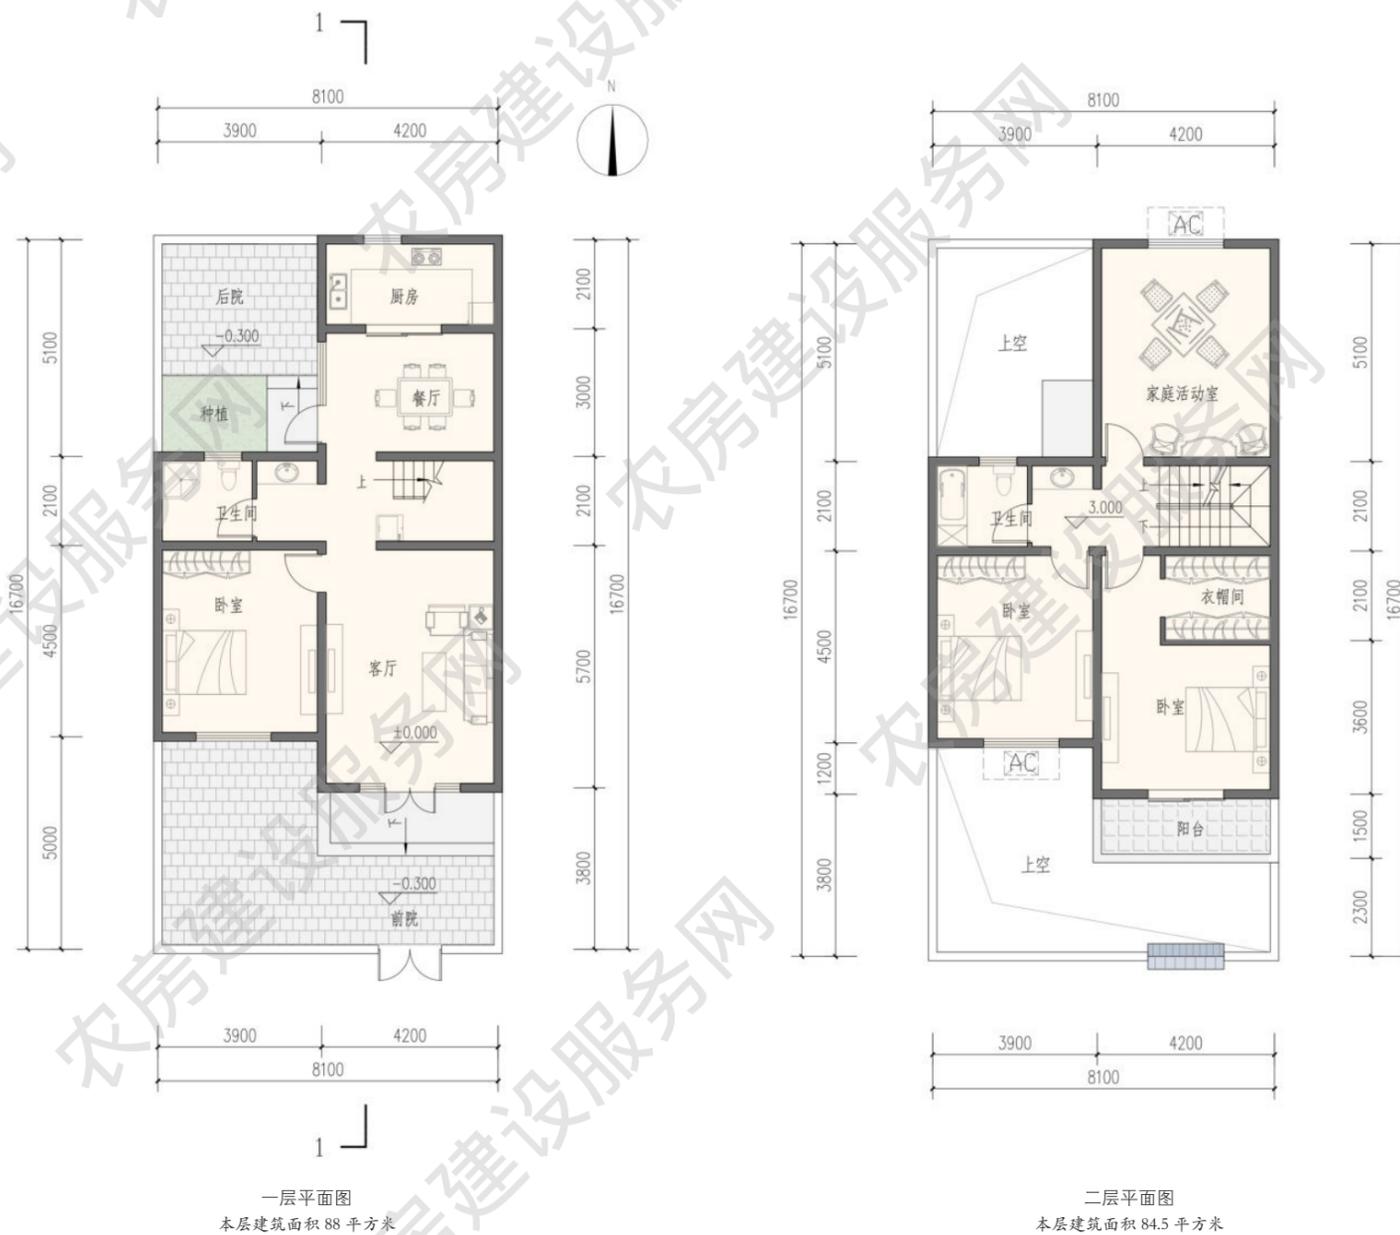

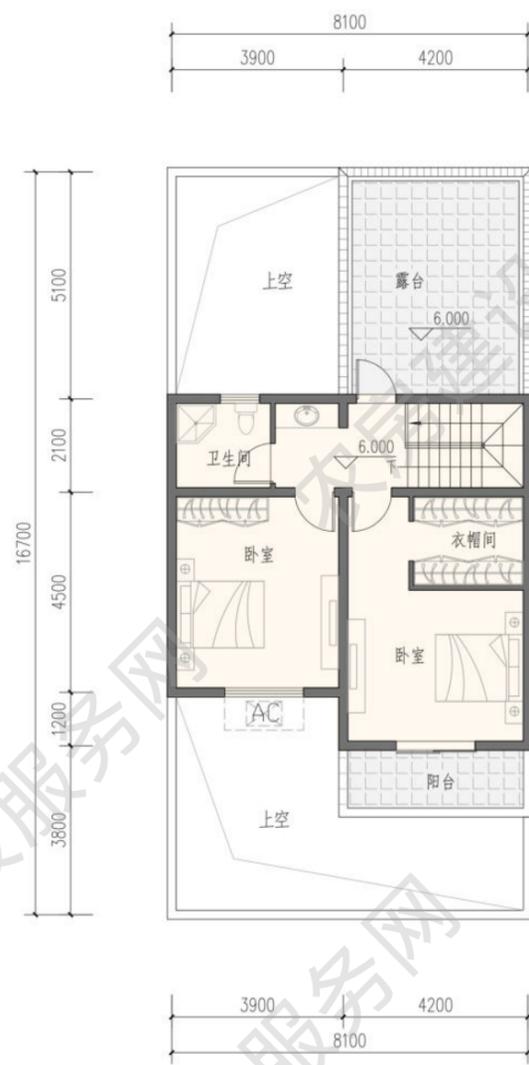


三层平面图
本层建筑面积 64 平方米

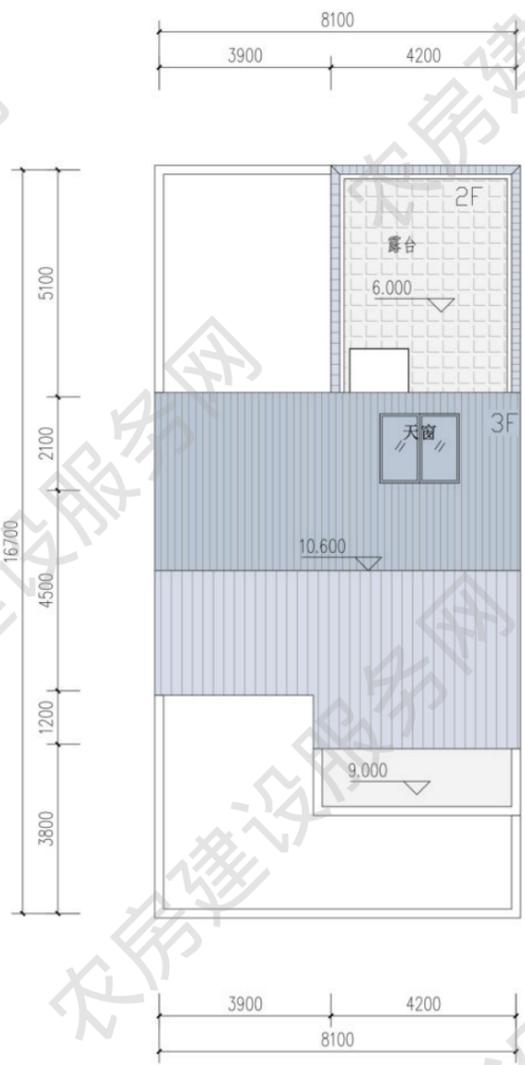

屋顶平面图




南立面图

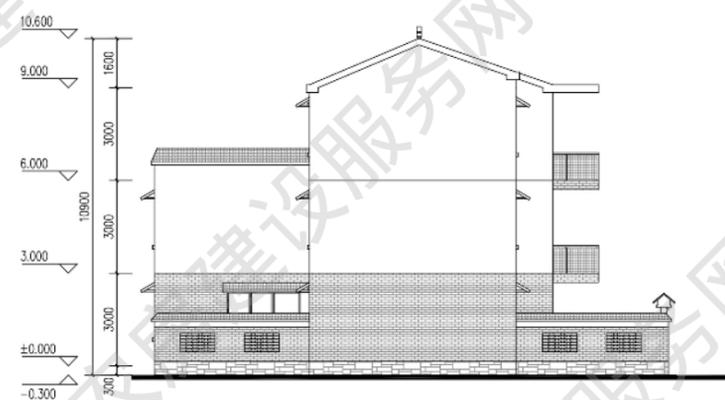

西立面图



北立面图

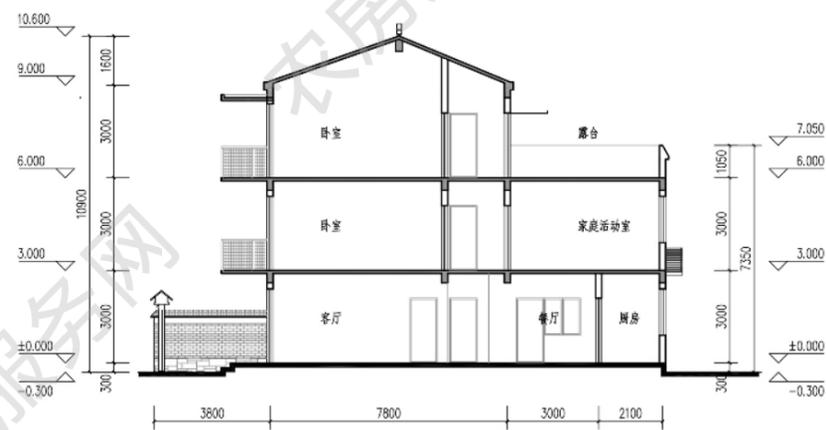

1-1 剖面图

- 图例
- 灰色木瓦
 - 浅灰色面砖
 - 灰白色外墙涂料



南立面图



北立面图

■ 五人户 265m²

方案来源：淮安市住房和城乡建设局
优化设计单位：南京长江都市建筑设计股份有限公司
审核单位：江苏省城市规划设计研究院

设计说明


平面布局采取前后院落，主体建筑与辅助用房结合。在院落中合理安排种植、农具堆放和晾晒场所，兼顾农民现代生活和生产需求。农房建筑立面青砖青缝白墙，风貌质朴，屋面采用硬山样式，围墙以青砖花格装饰。

建筑呈三开间布局，体量局部三层设计，坡屋面与露台结合，形成错落有致的体量关系。院墙做青砖镂空处理，与外界隔而不断。




建筑效果图


主要经济技术指标
院落面积：200 平方米
占地面积：111 平方米
建筑面积：265 平方米
使用面积：224 平方米

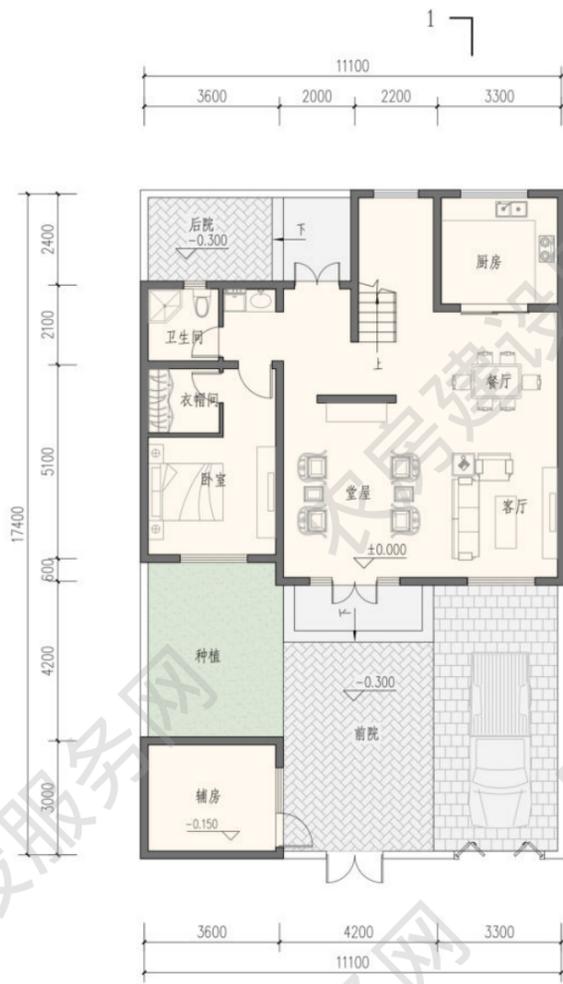


一层平面图
本层建筑面积 111 平方米

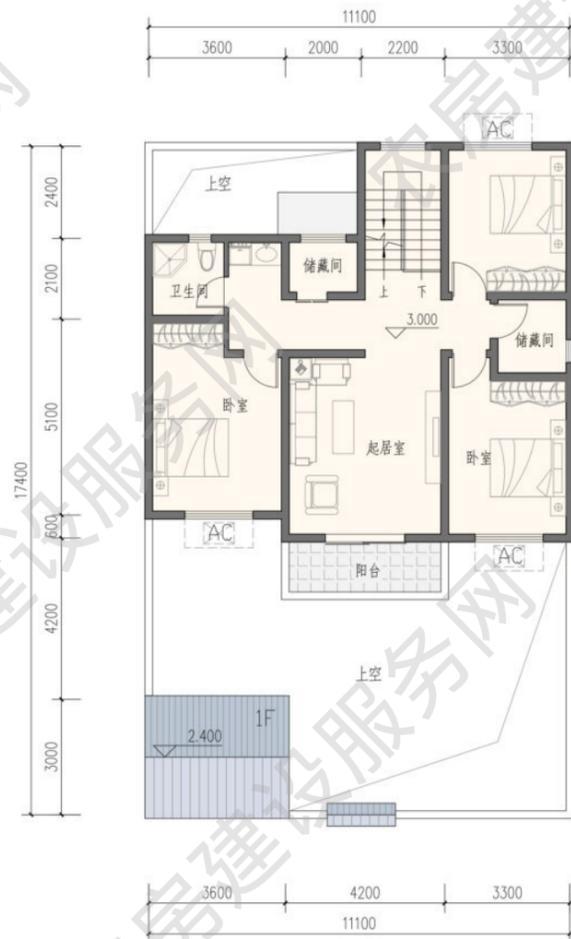

二层平面图
本层建筑面积 102 平方米

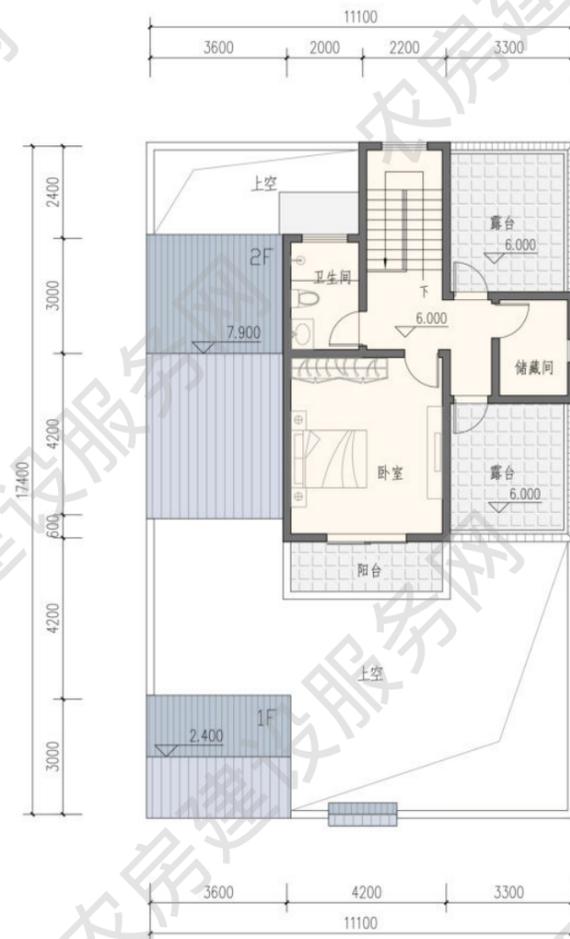

三层平面图
本层建筑面积 50.5 平方米

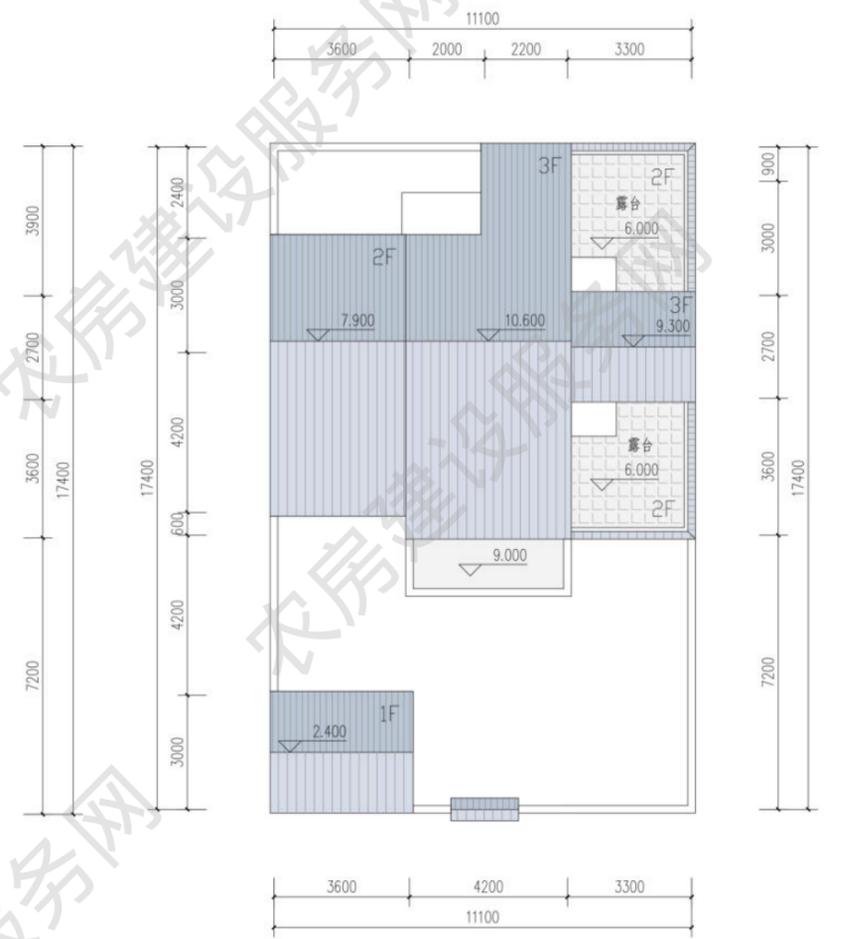


屋顶平面图

图例
 灰色水泥瓦
 灰色面砖
 灰白色外墙涂料



南立面图

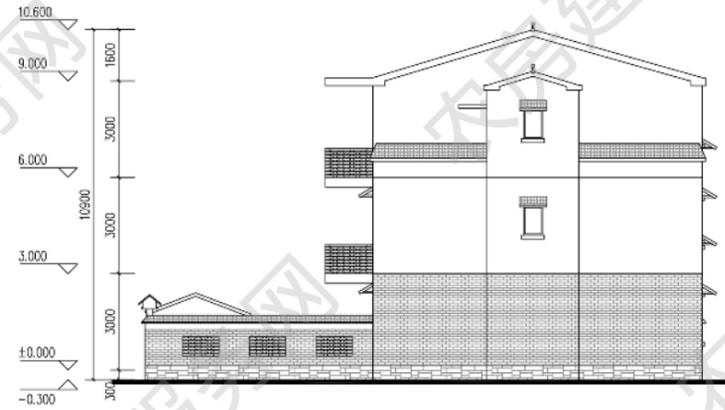

西立面图




南立面图


北立面图



北立面图

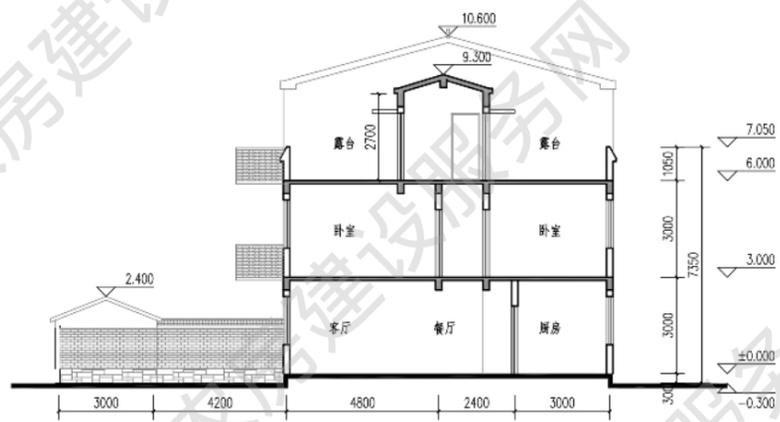

1-1 剖面图

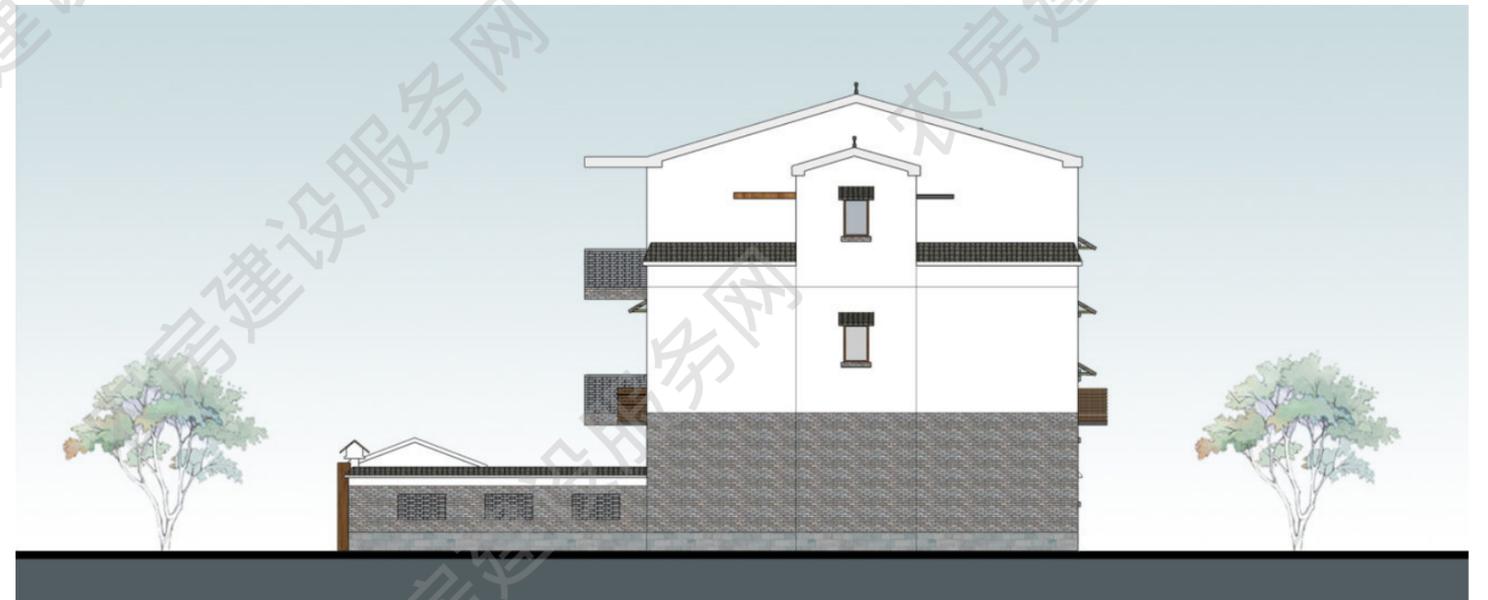

东立面图

■ 五人户 240m²

设计单位：南京长江都市建筑设计股份有限公司

设计人员：陶 韬、韩 笑、邵 倩、朱 涛

审核单位：江苏省城市规划设计研究院

设计说明

平面布局采取前后院落。在院落中合理安排种植和晾晒场所，兼顾农民现代化生活和生产需求。农房建筑立面青砖青缝白墙，风貌质朴，屋面采用硬山样式，围墙以青砖花格装饰。

建筑采取三开间设计，一、二层平面分别以堂屋与家庭起居室为中心组织室内空间，二层留有较大的露台满足晾晒与活动的需要。



建筑效果图

主要经济技术指标


院落面积：200 平方米

占地面积：87 平方米


建筑面积：240 平方米

使用面积：206 平方米



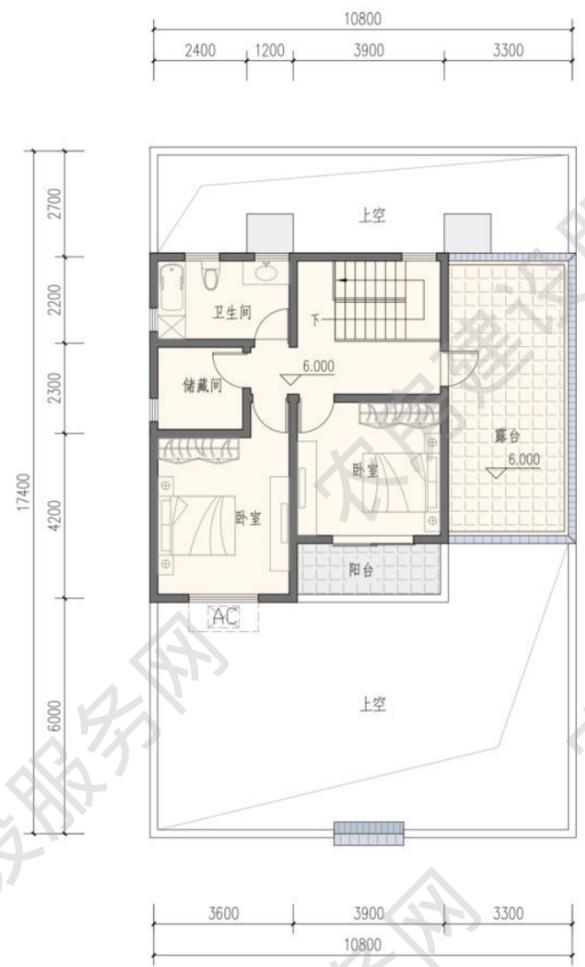


三层平面图
本层建筑面积 63 平方米

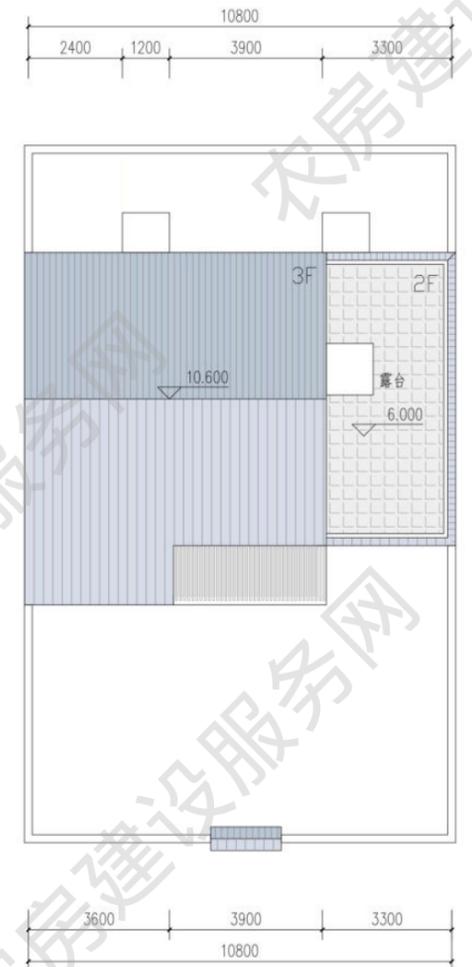

屋顶平面图




南立面图

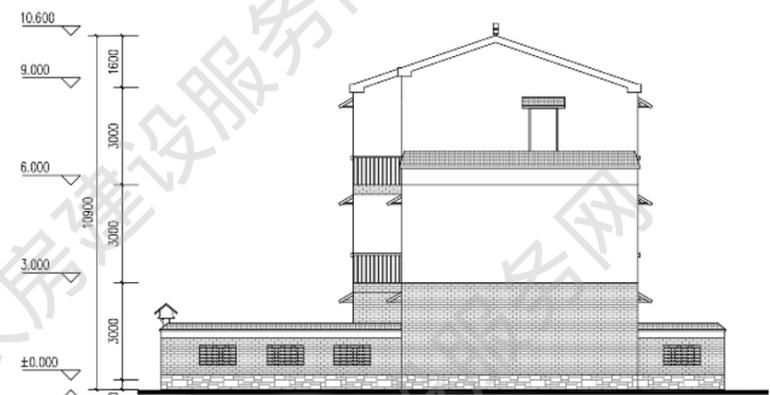

东立面图



北立面图

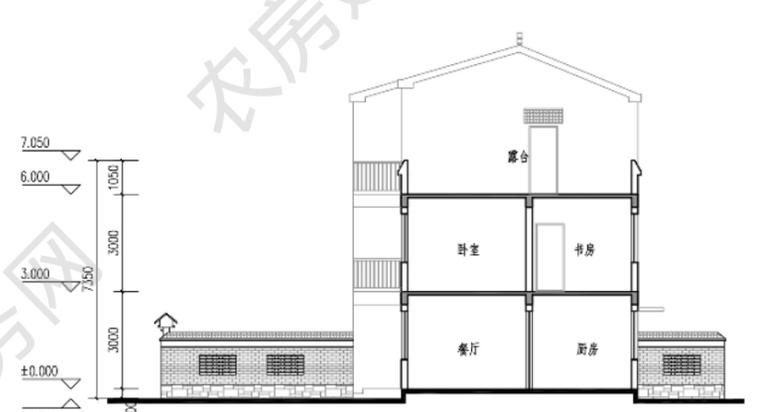


1-1 剖面图

- 图例
- 灰色水泥石
 - 浅灰色面砖
 - 次白色外墙涂料



南立面图

北立面图

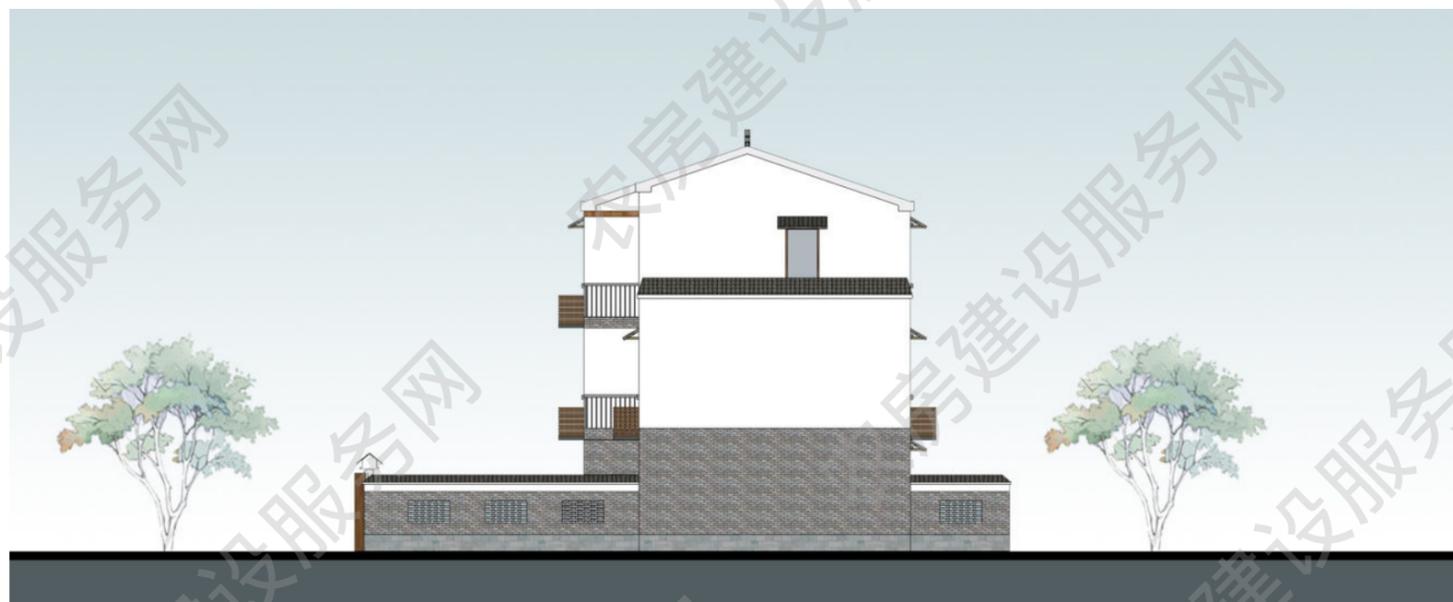

东立面图


■ 五人户 277m²

设计单位：南京长江都市建筑设计股份有限公司
设计人员：陶 韬、韩 笑、邵 倩、朱 涛
审核单位：江苏省城市规划设计研究院

设计说明

院落平面采用 L 形，在院落中合理安排种植和晾晒场所，兼顾农民现代化生活和生产需求。农房建筑立面青砖青缝白墙，风貌质朴，屋面采用硬山样式，围墙以青砖花格装饰。



建筑平面较为方正，体量局部三层，二层与三层均设置露台，体量错落有致，生动活泼。

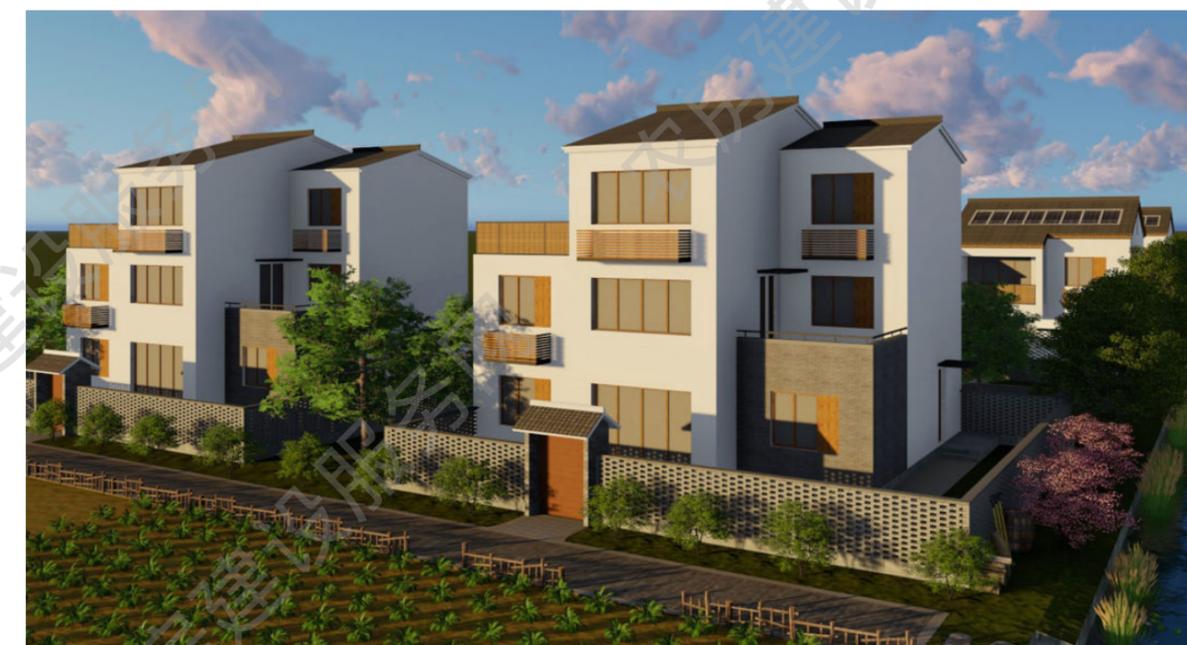



建筑效果图

主要经济技术指标


院落面积：200 平方米
占地面积：109 平方米
建筑面积：277 平方米
使用面积：236 平方米

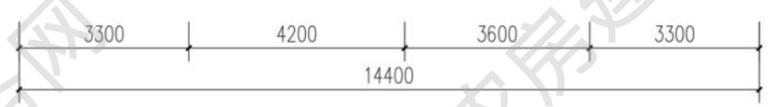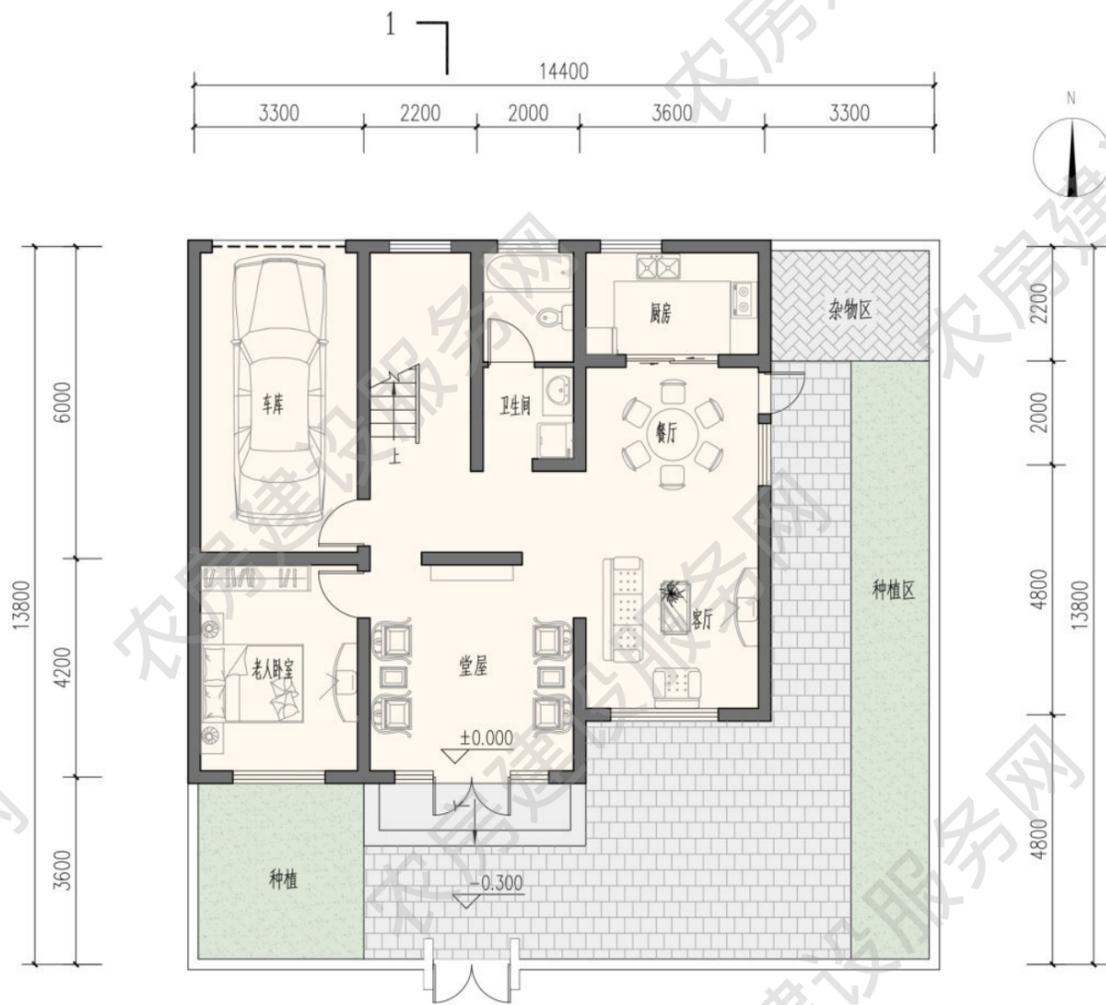


一层平面图
本层建筑面积 108.9 平方米

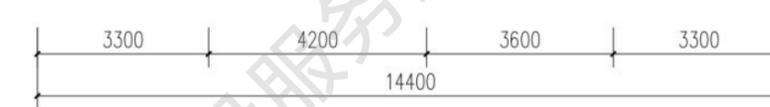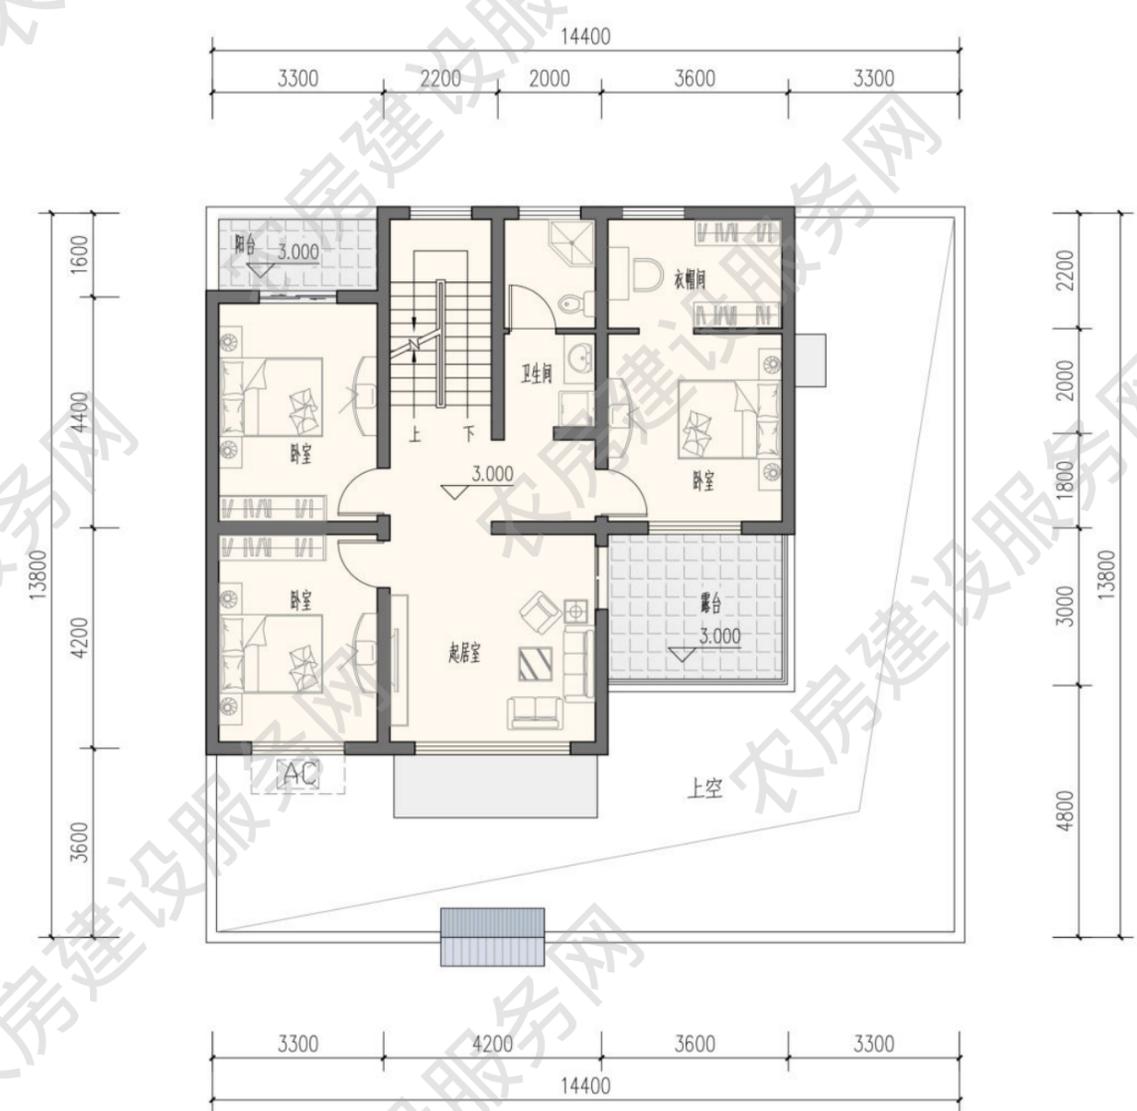




二层平面图
本层建筑面积 97.94 平方米

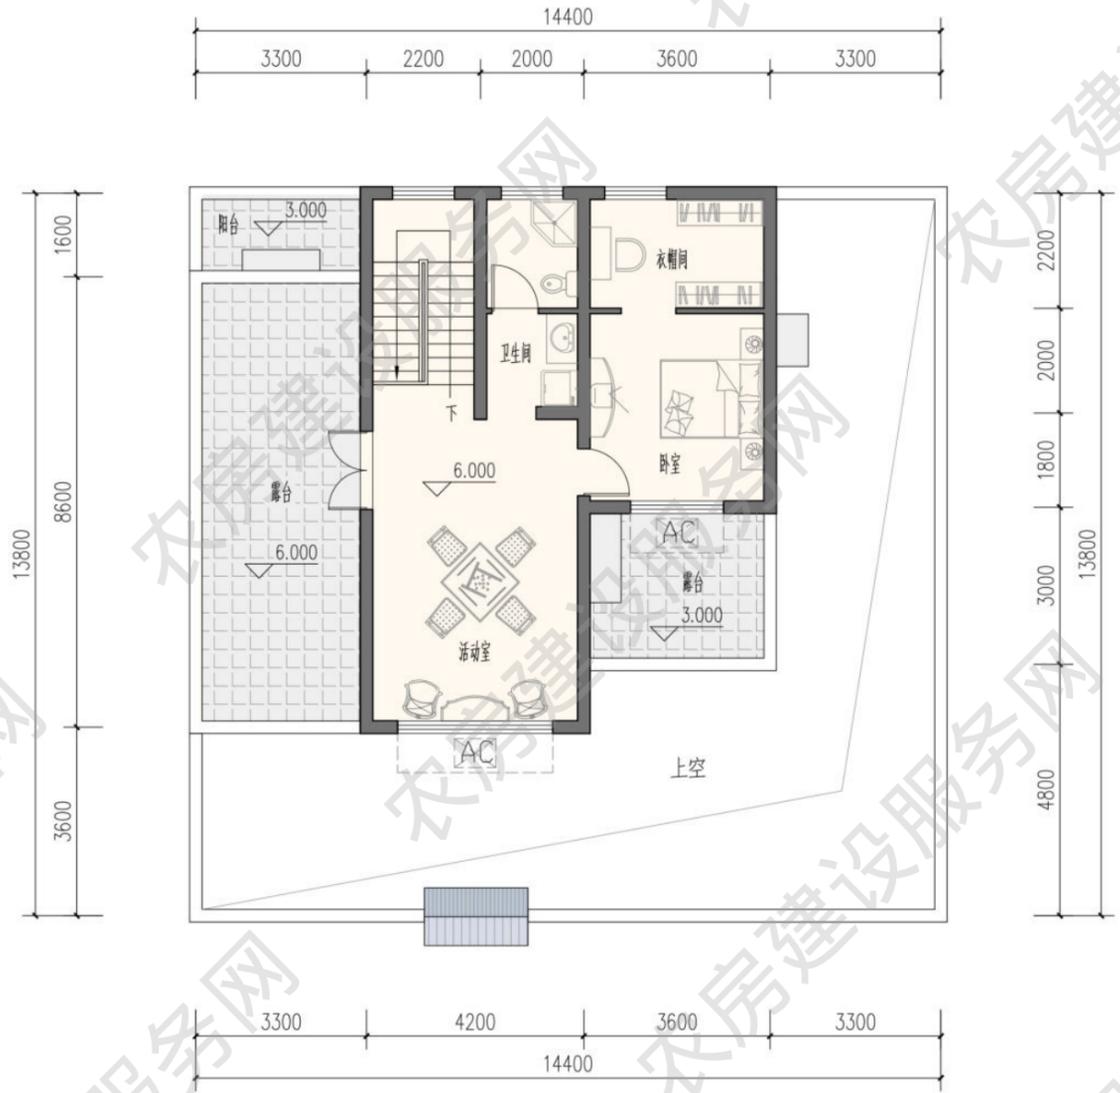

三层平面图
本层建筑面积 69.8 平方米

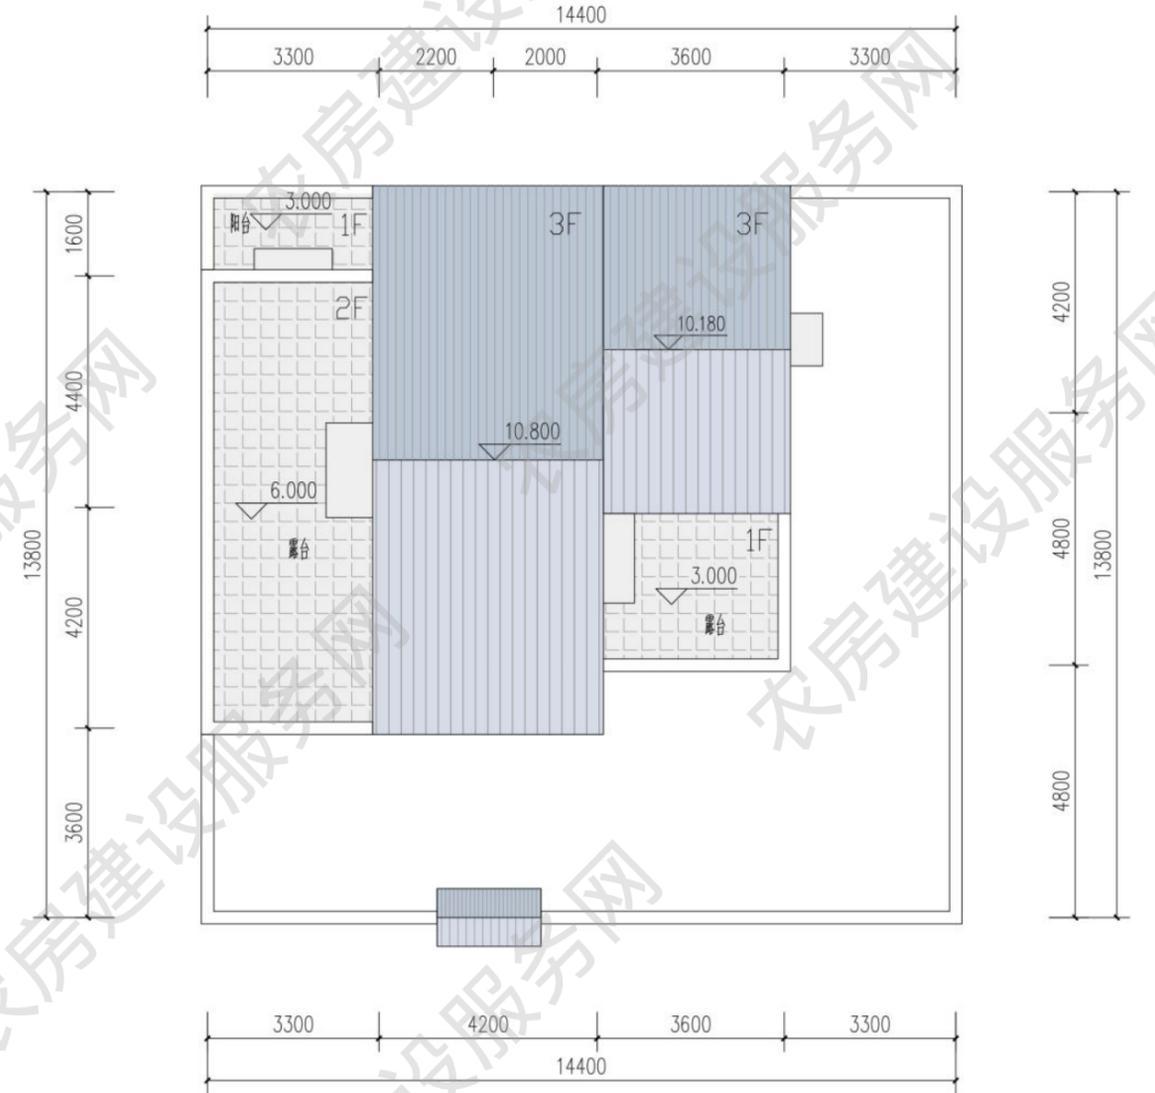

屋顶平面图

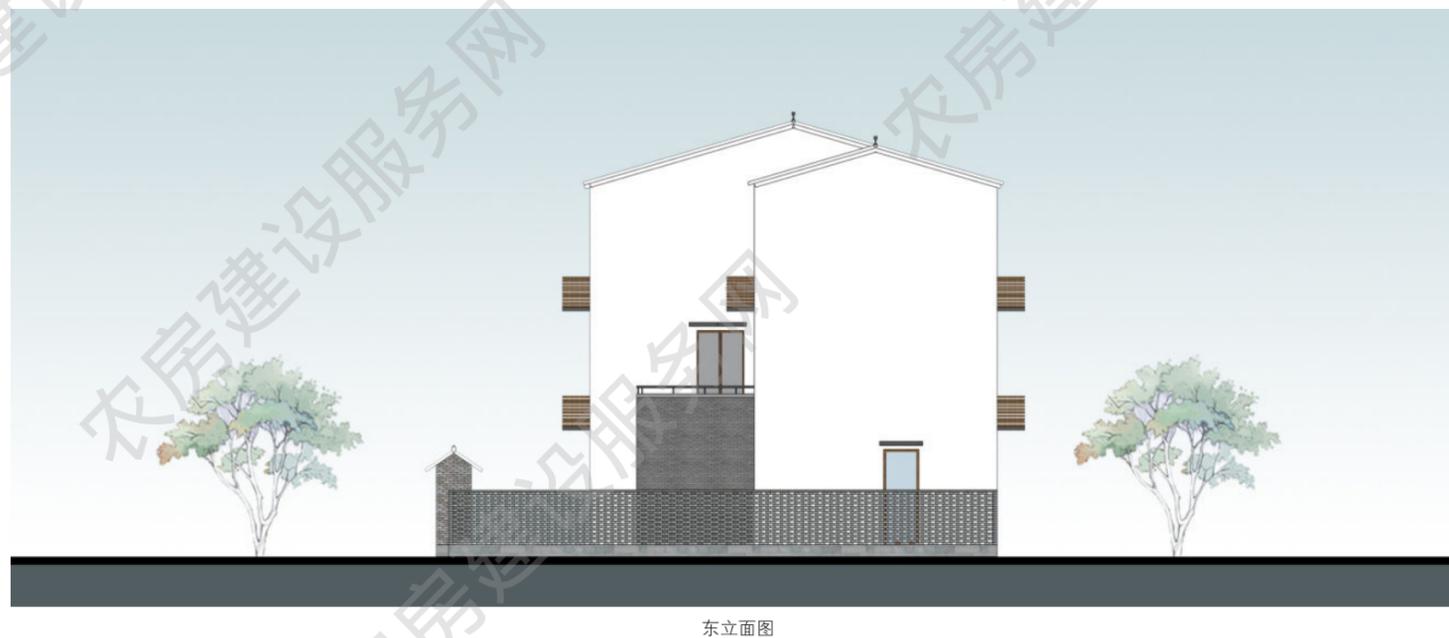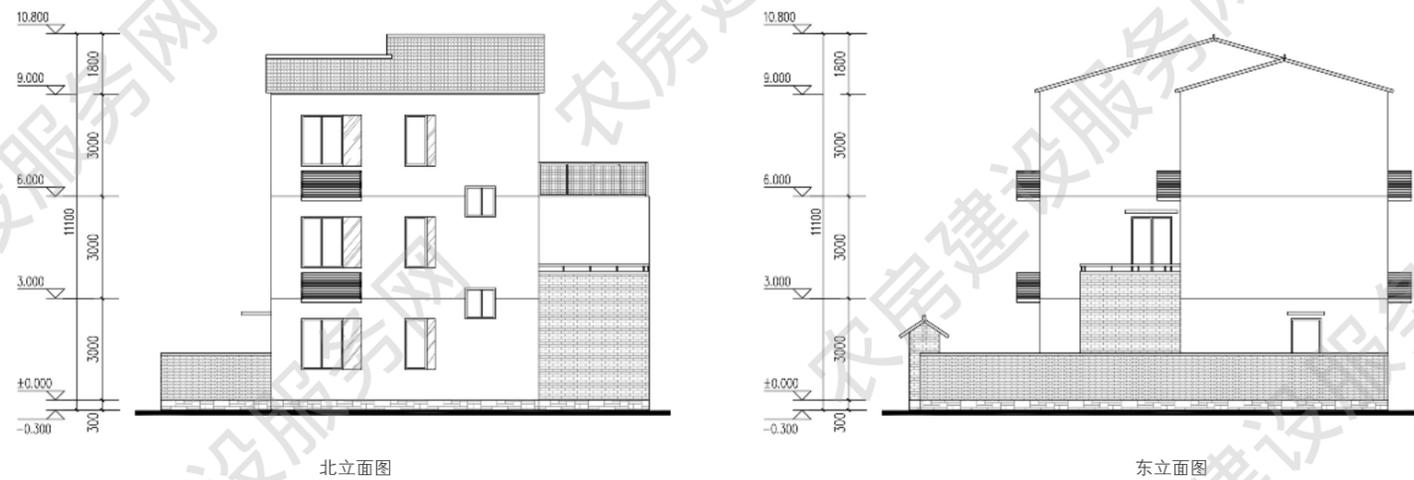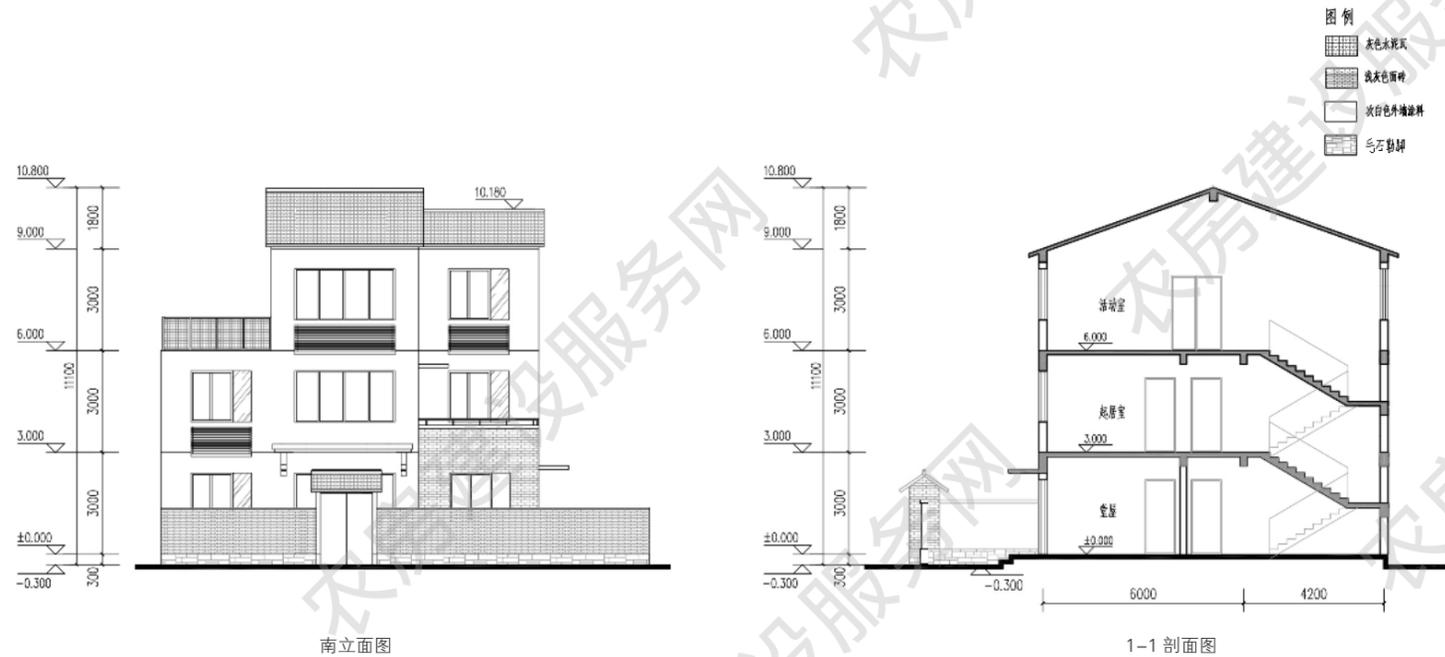

■ 五人户 232m²

设计单位：南京长江都市建筑设计股份有限公司

设计人员：陶 韬、韩 笑、邵 倩、朱 涛

审核单位：江苏省城市规划设计研究院


设计说明

平面布局采取前后院落。在院落中合理安排种植和晾晒场所，兼顾农民现代化生活和生产需求。农房建筑立面青砖青缝白墙，风貌质朴，屋面采用硬山样式，围墙以青砖花格装饰。


建筑堂屋设计为两层通高空间，既丰富了建筑空间层次，又形成了核心的空间意向，同时为建筑后期改造提供了可能性。二层布置开敞活动厅，满足多样的生活与娱乐需求。



建筑效果图

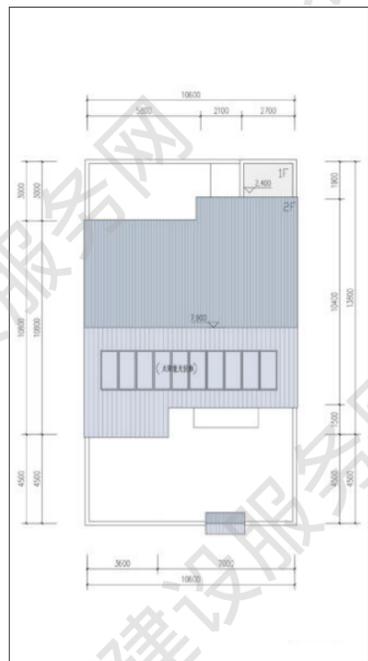


屋顶平面图

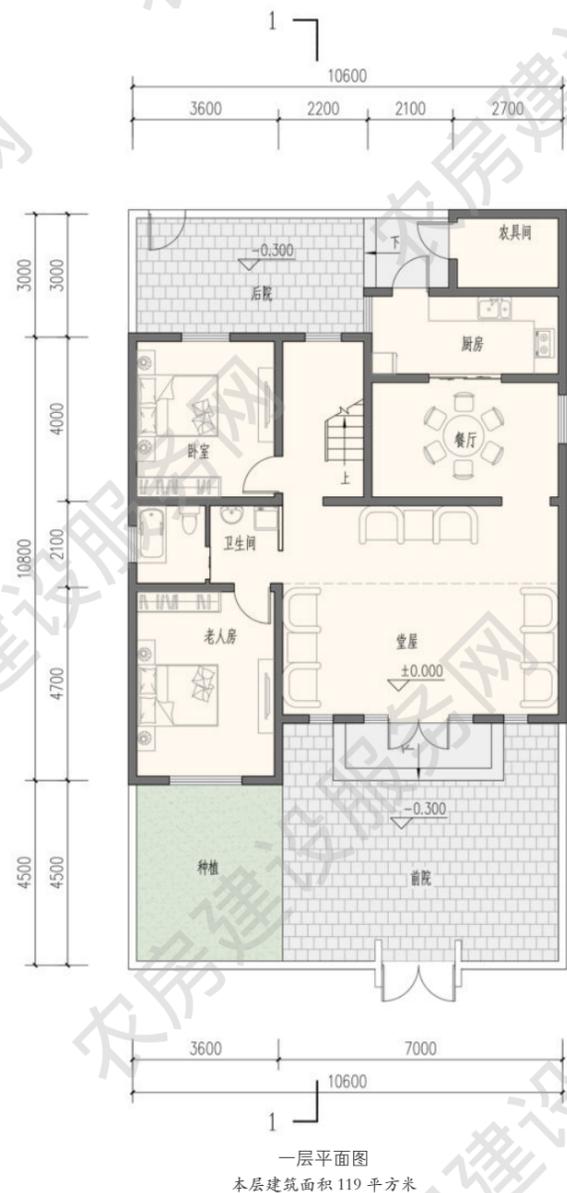




一层平面图

本层建筑面积 119 平方米

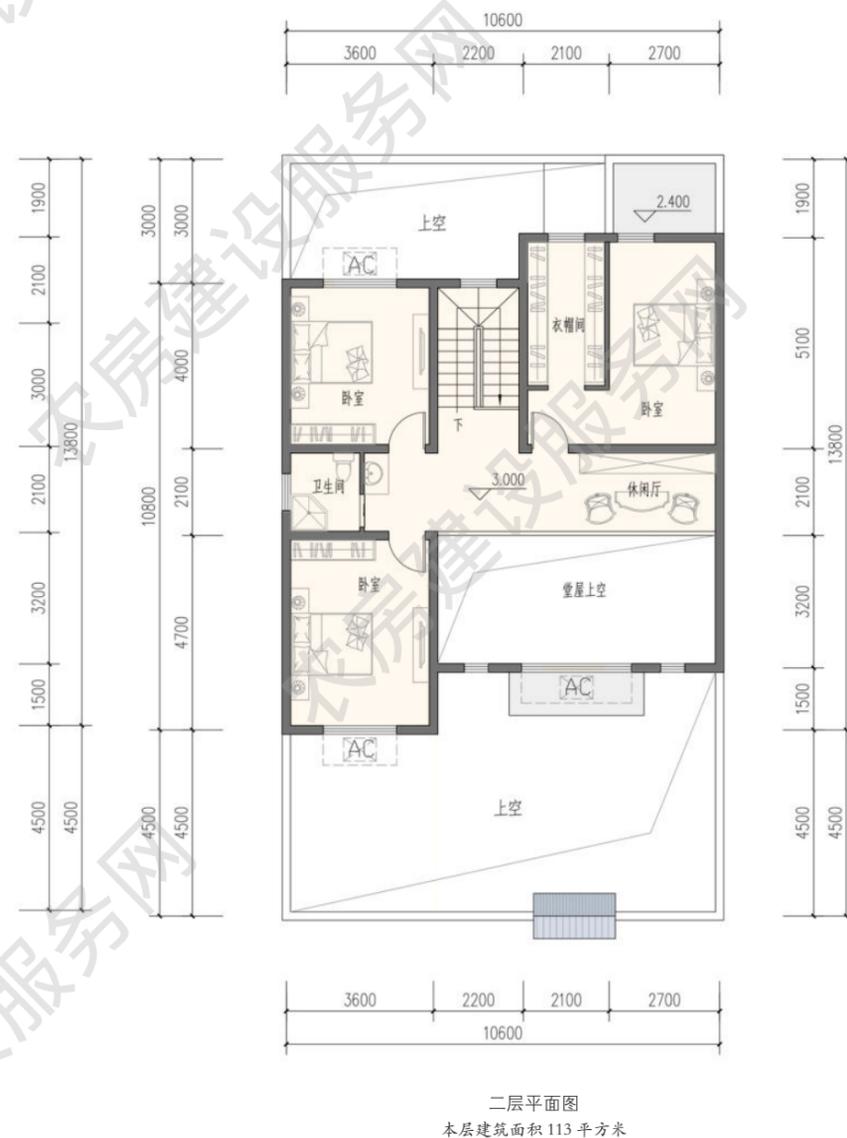

二层平面图

本层建筑面积 113 平方米

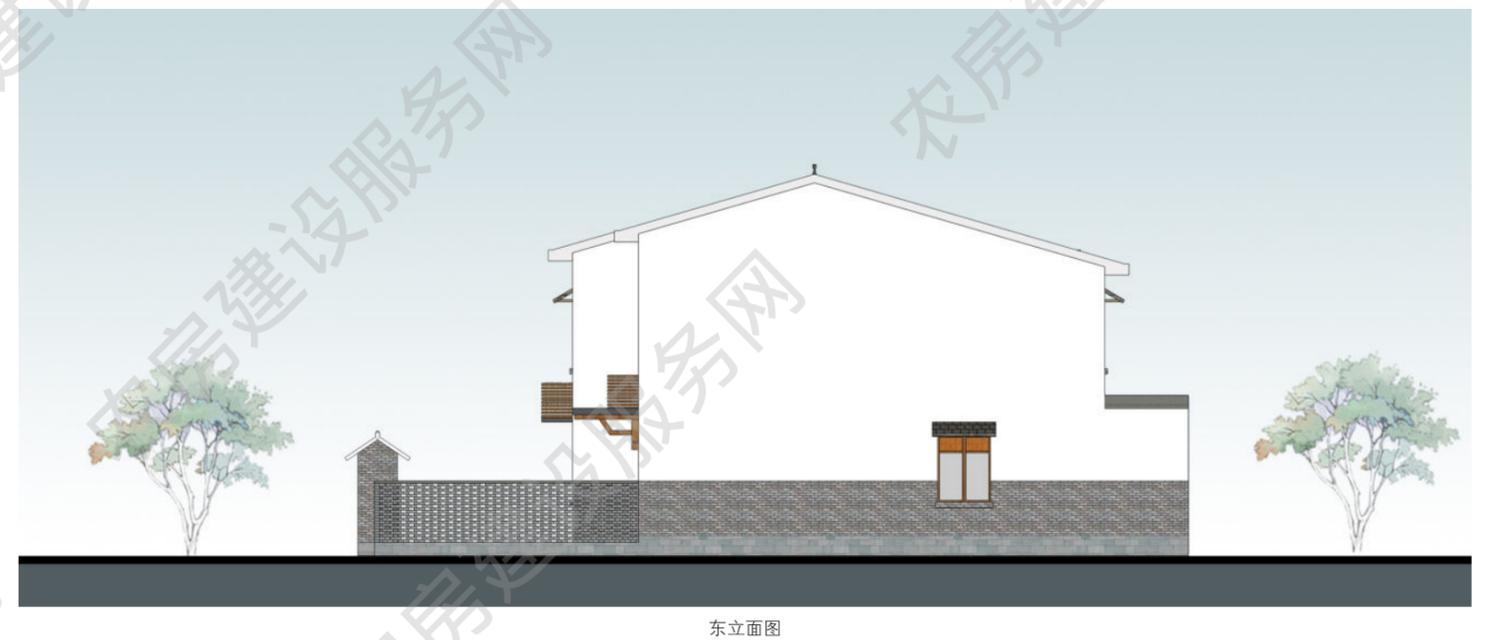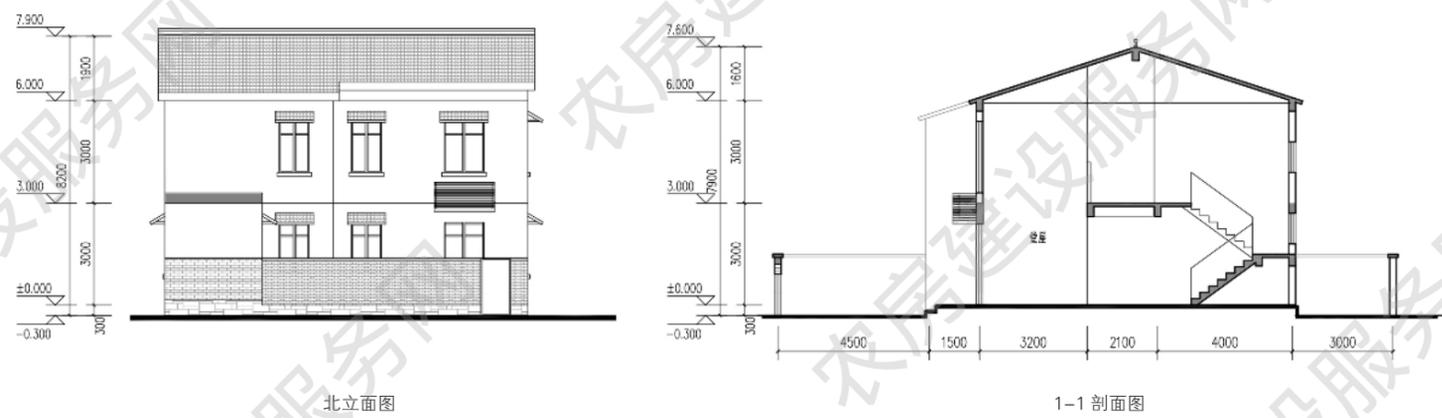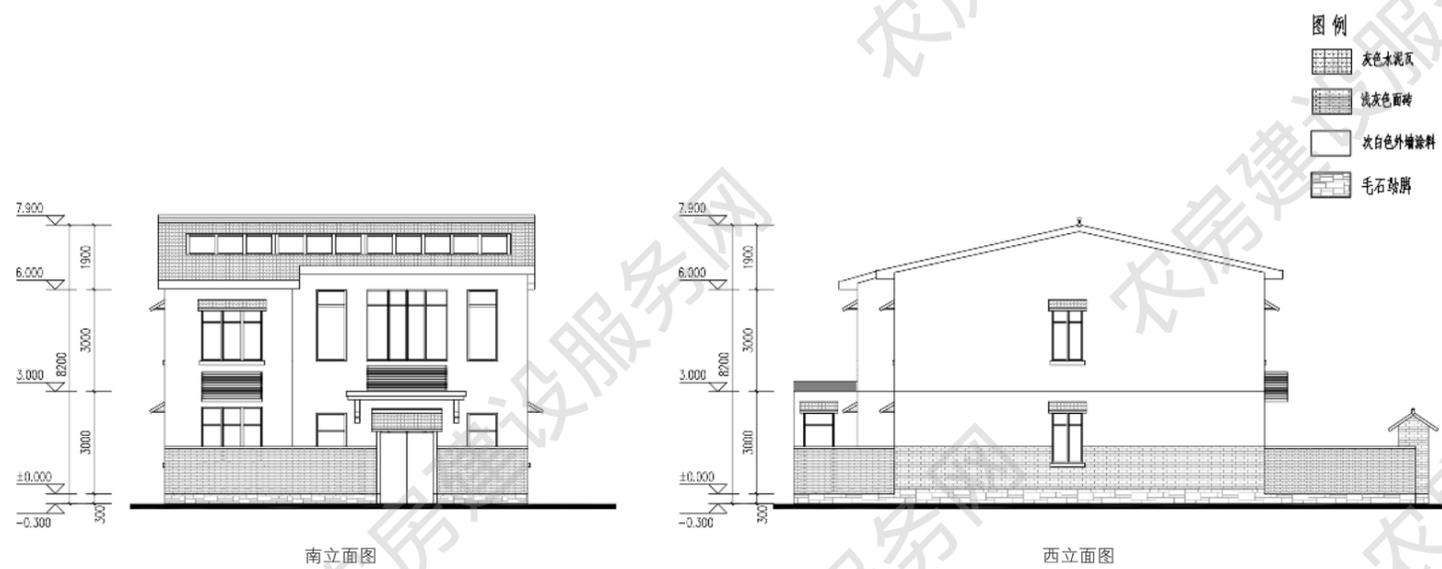

■ 五人户 220m²

设计单位：南京长江都市建筑设计股份有限公司

设计人员：陶 韬、韩 笑、邵 倩、朱 涛

审核单位：江苏省城市规划设计研究院

设计说明

平面布局采取前后院落。在院落中合理安排种植和晾晒场所，兼顾农民现代化生活和生产需求。农房建筑立面青砖青缝白墙，风貌质朴，屋面采用硬山样式，围墙以青砖花格装饰。

建筑平面布局紧凑，兼顾礼仪性与功能性的要求。



建筑效果图


主要经济技术指标


院落面积：200 平方米

占地面积：110 平方米


建筑面积：220 平方米

使用面积：200 平方米



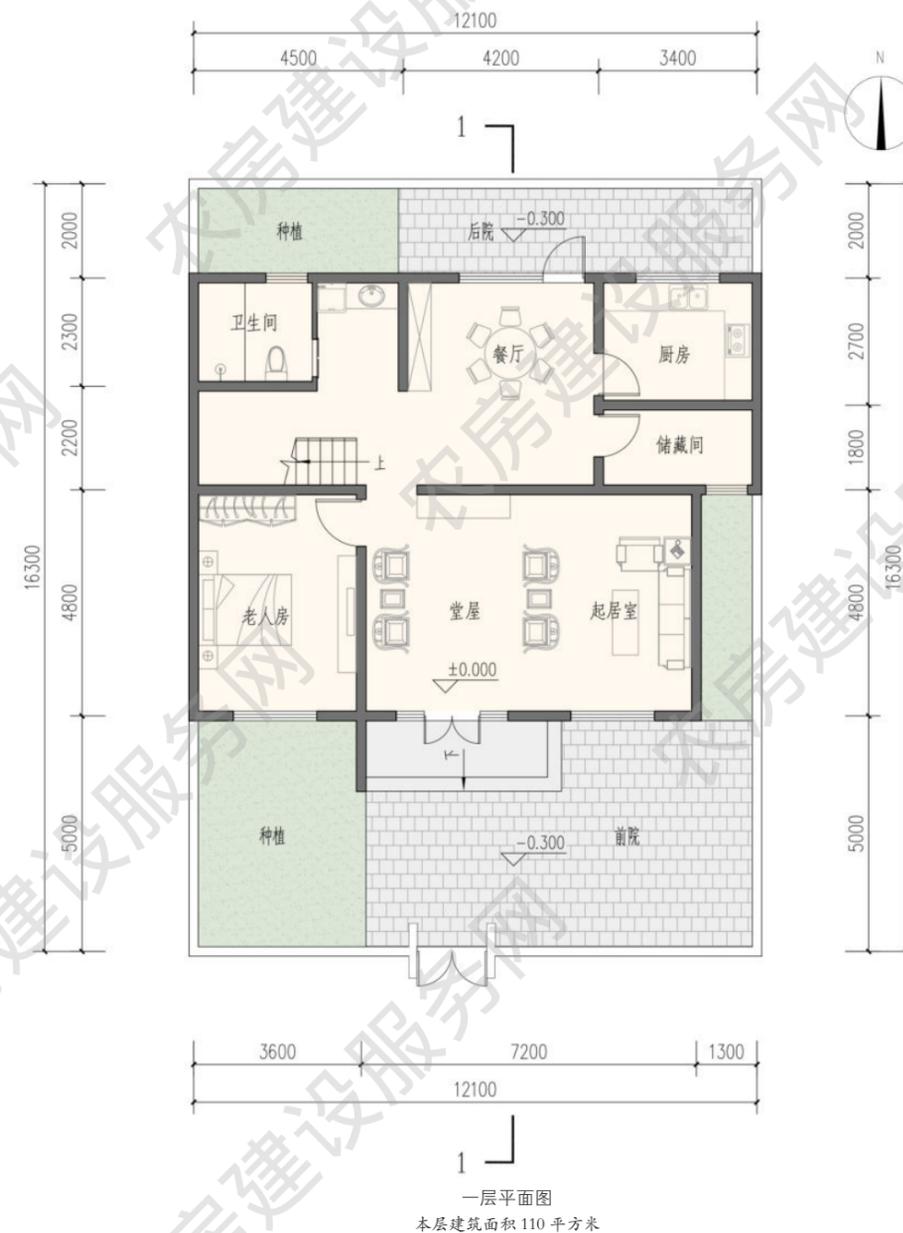


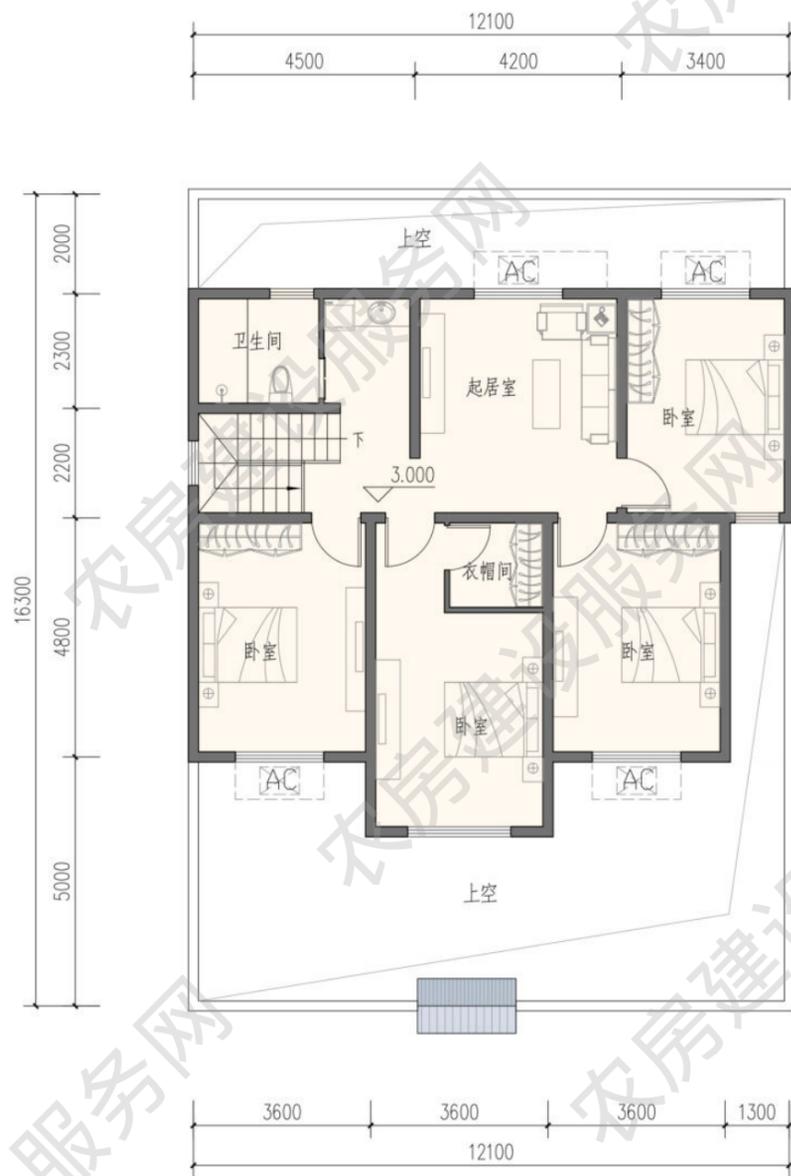

二层平面图
本层建筑面积 110 平方米

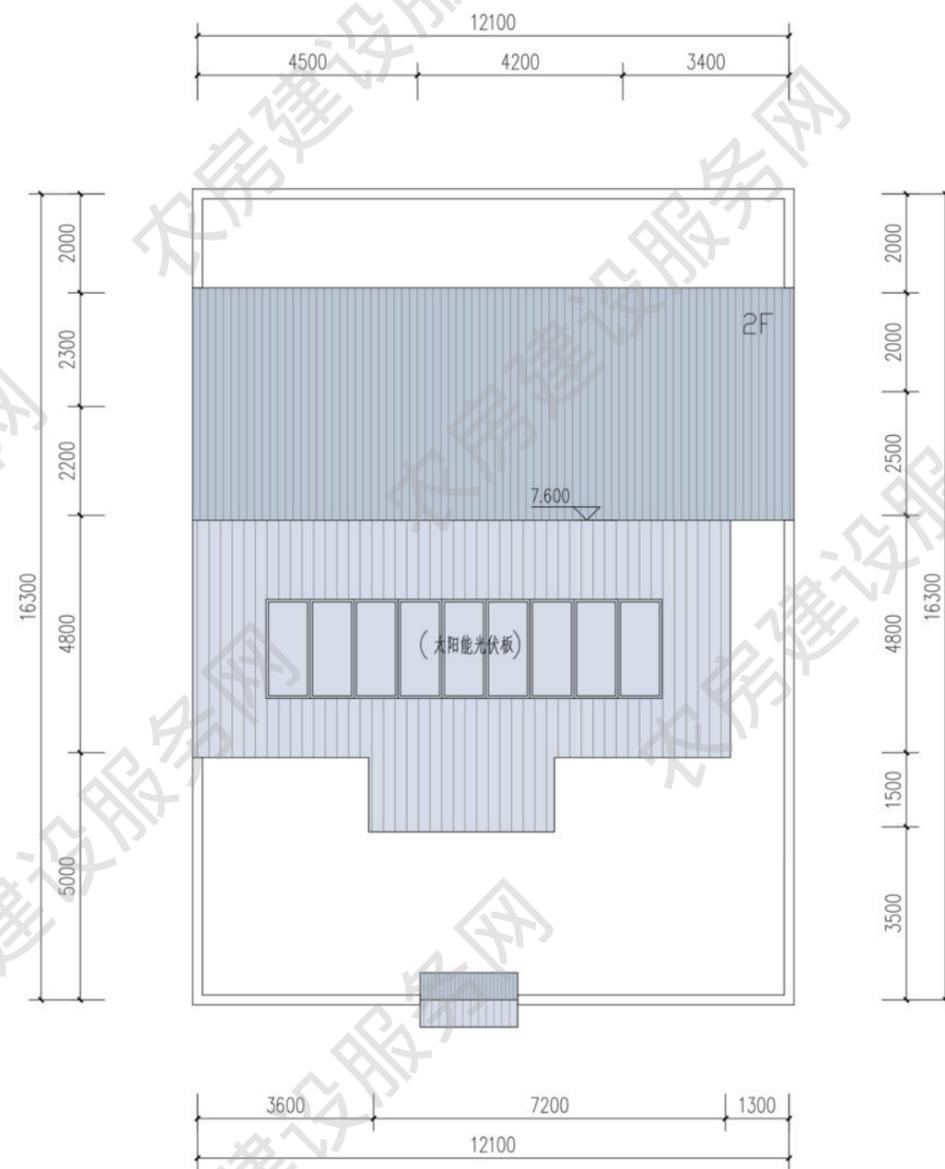

屋顶平面图

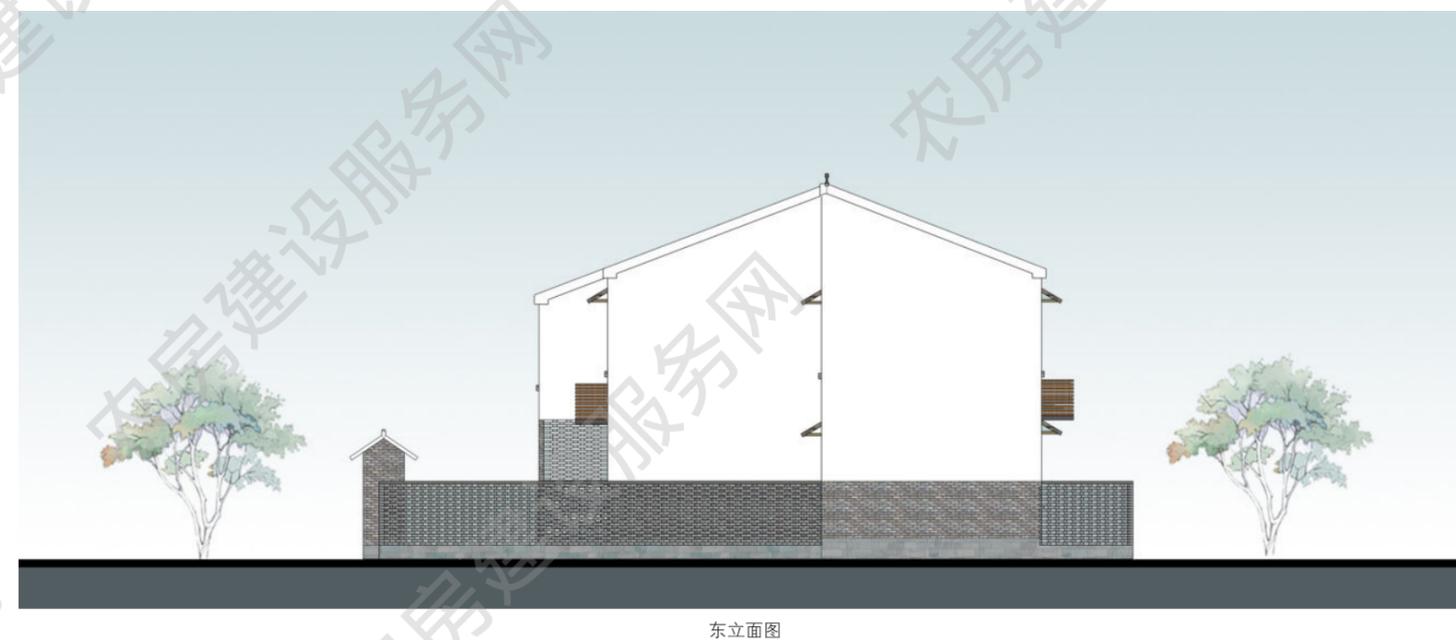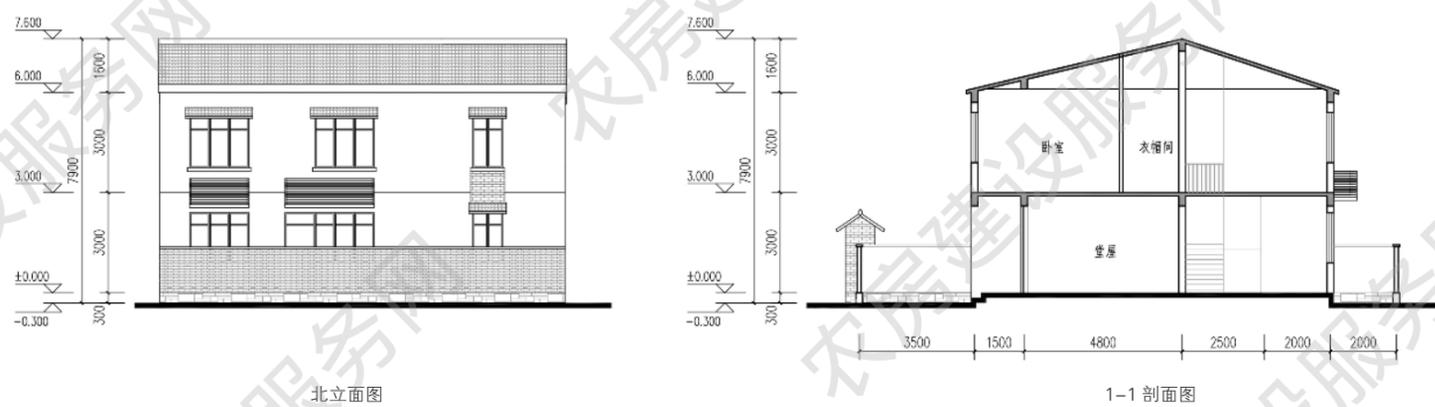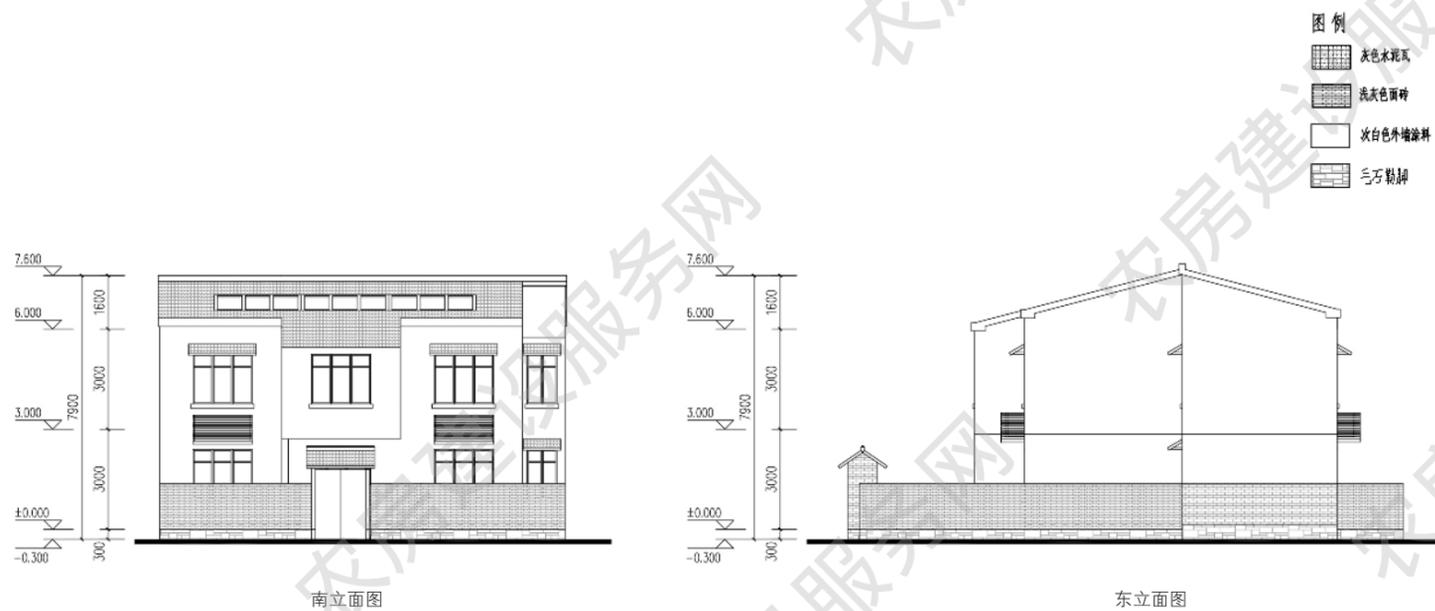

■ 五人户 251m²

设计单位：南京长江都市建筑设计股份有限公司

设计人员：陶 韬、韩 笑、邵 倩、朱 涛

审核单位：江苏省城市规划设计研究院

设计说明

平面布局采取单院单进式院落。在院落中合理安排种植和晾晒场所，兼顾农民现代化生活和生产需求。农房建筑立面青砖青缝白墙，风貌质朴，屋面采用硬山样式，围墙以青砖花格装饰。

建筑平面动静分区明确，门厅、客厅与餐厅在空间上串联，动线流畅，立面考虑空调机罩的设计。



建筑效果图


主要经济技术指标

院落面积：200 平方米

占地面积：123 平方米


建筑面积：251 平方米

使用面积：220 平方米

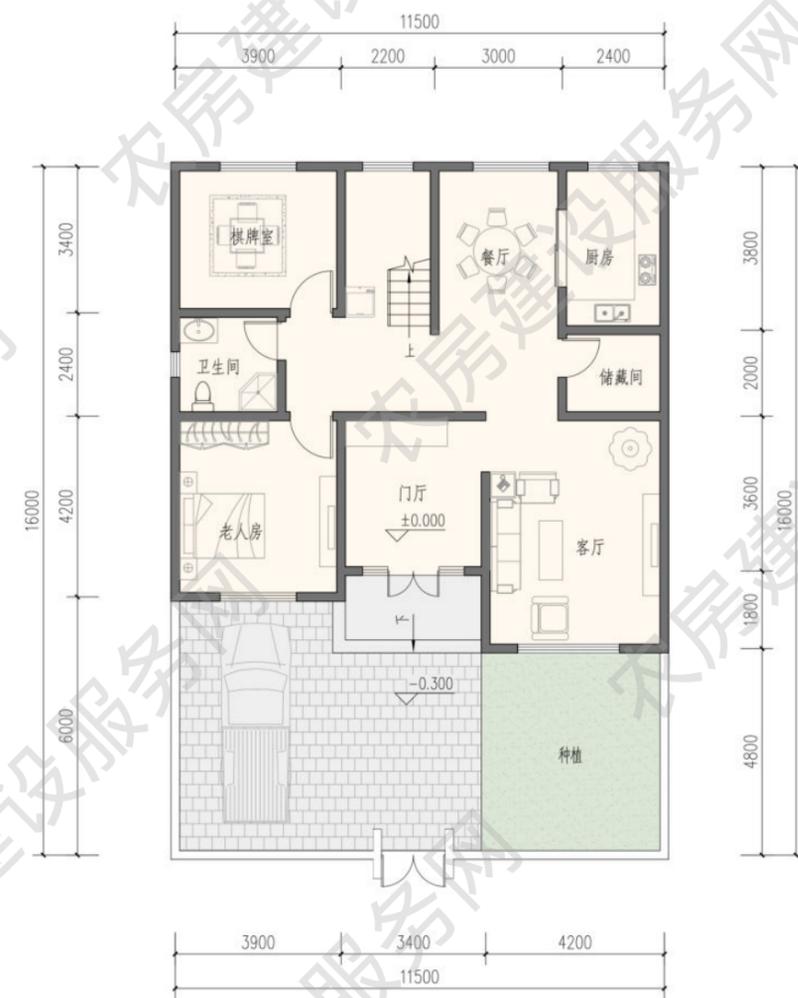


一层平面图




本层建筑面积 123 平方米

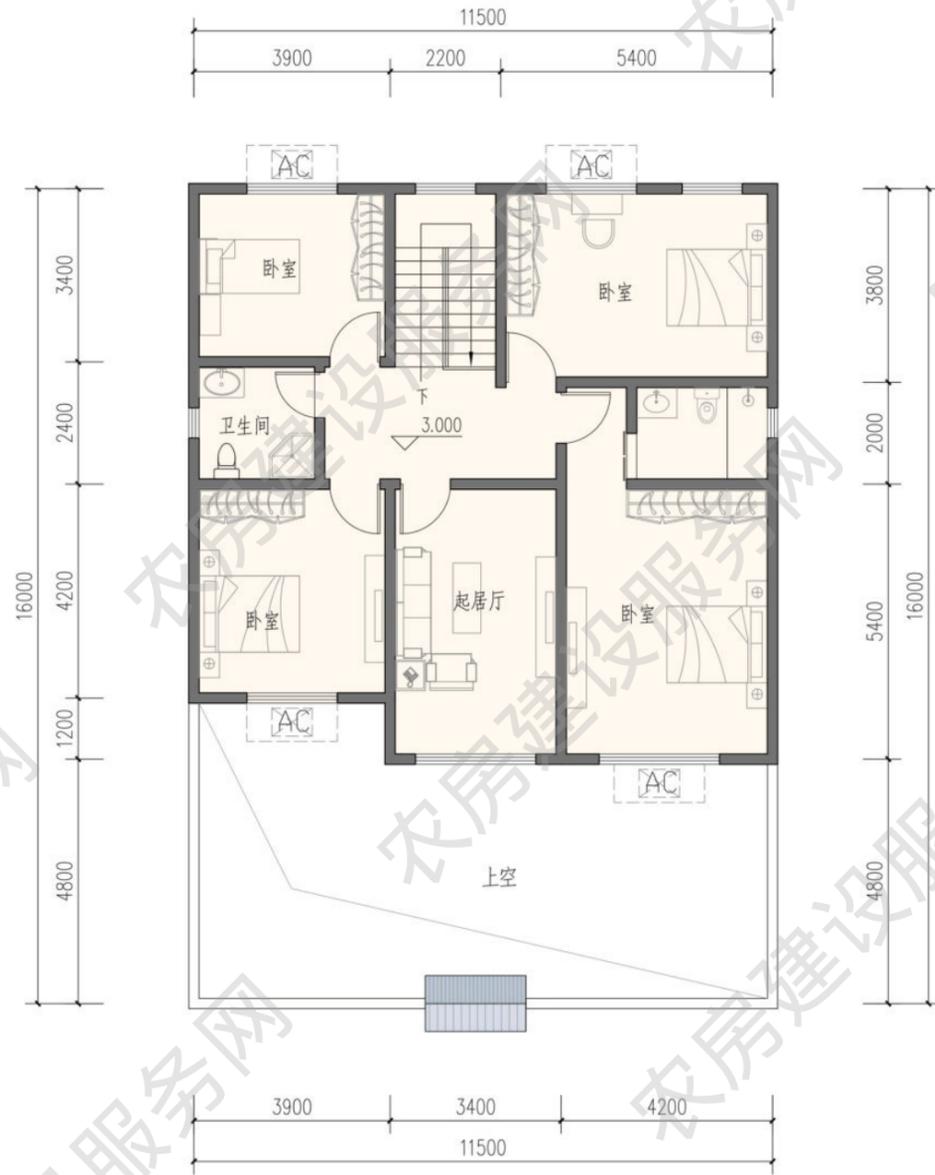

二层平面图
本层建筑面积 128 平方米

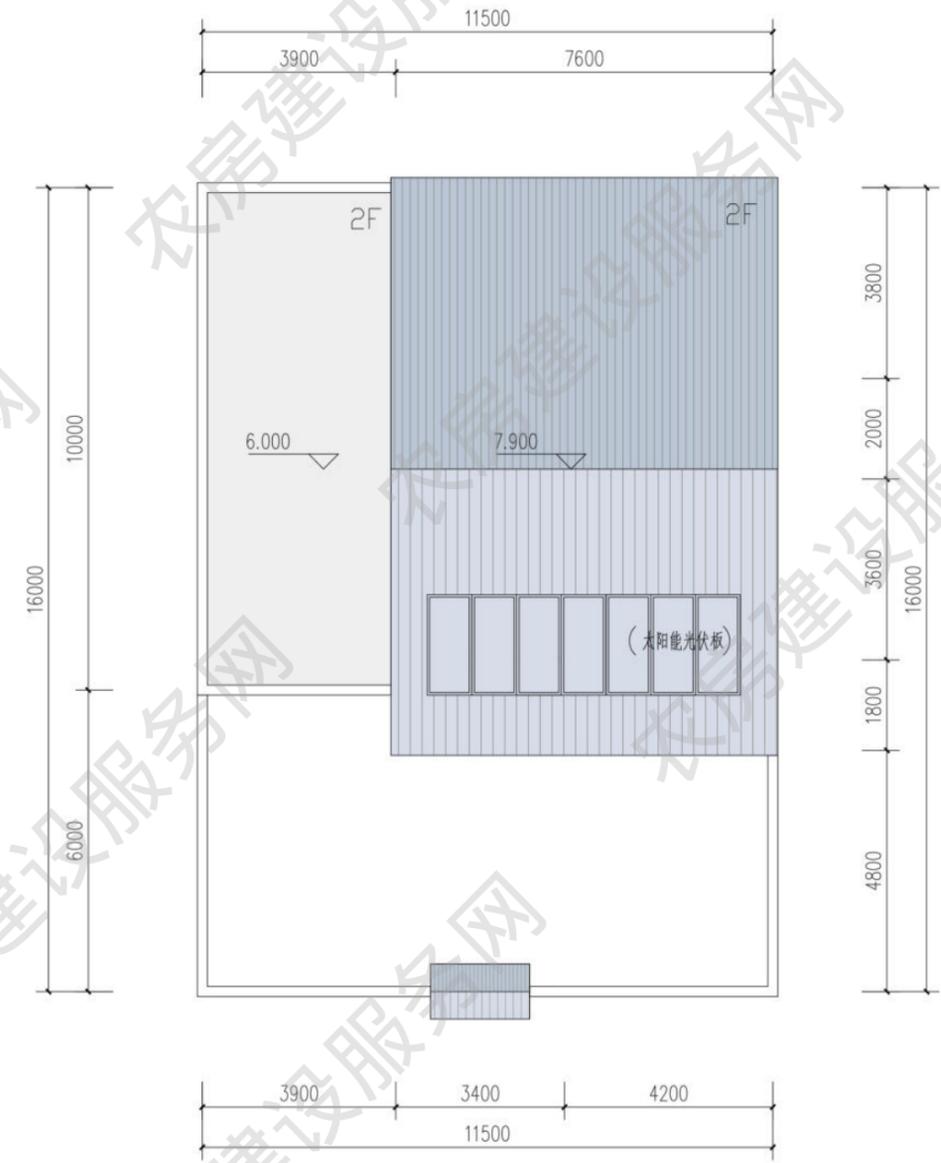

屋顶平面图

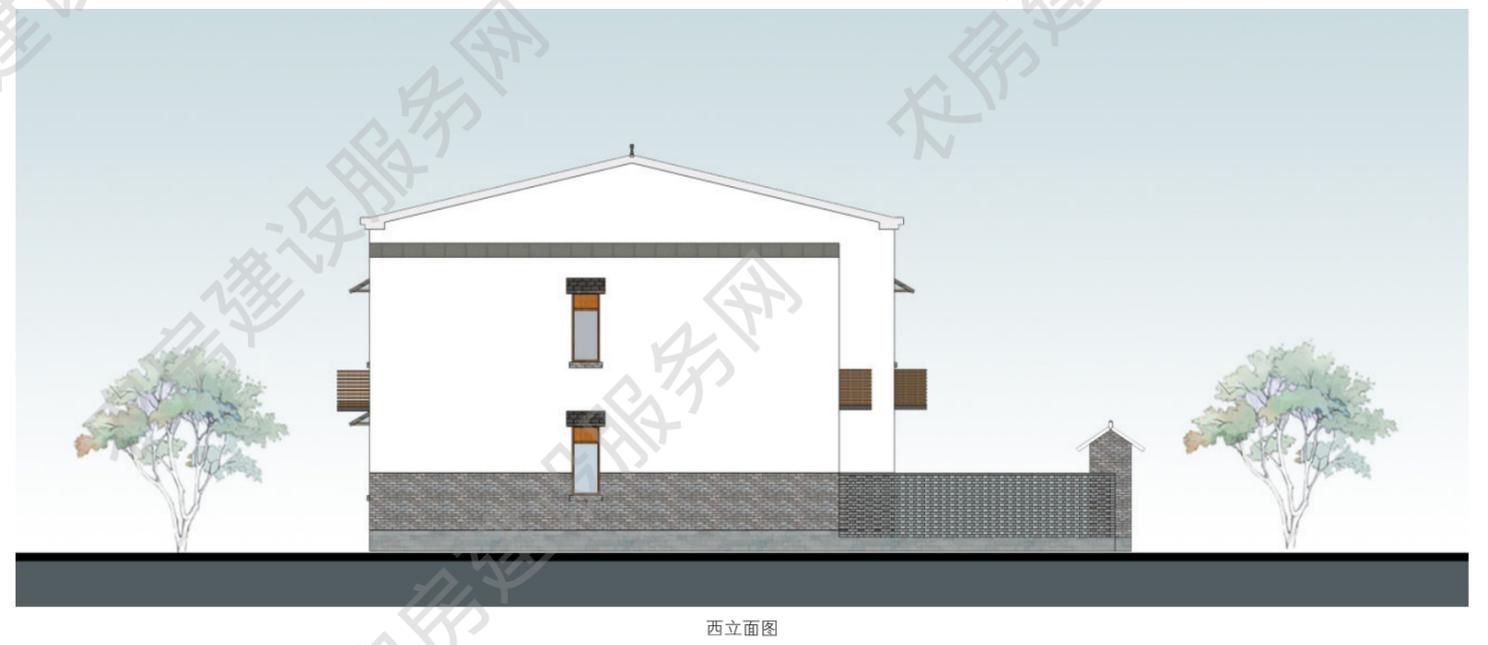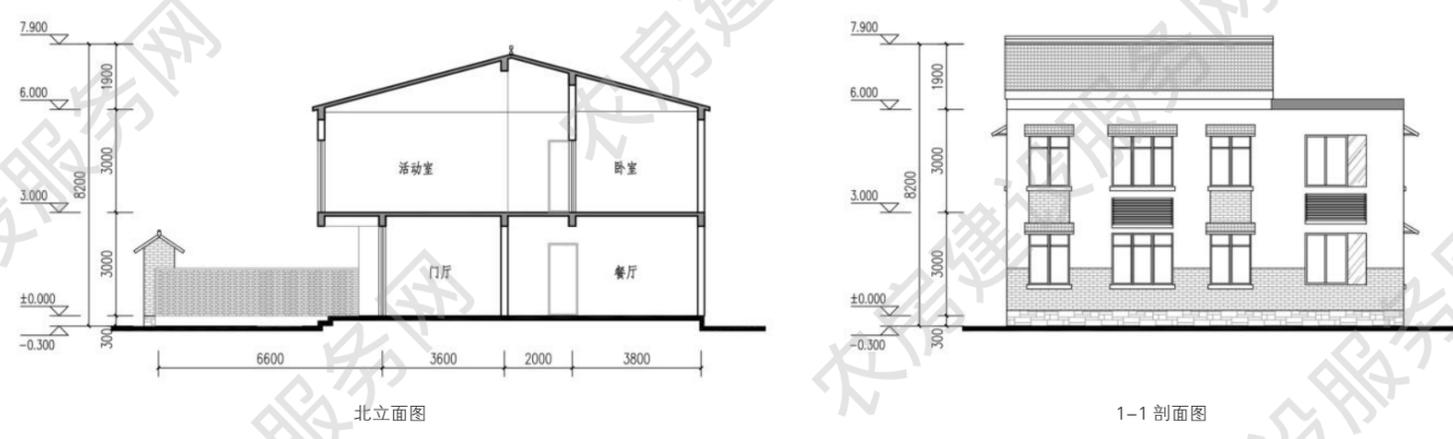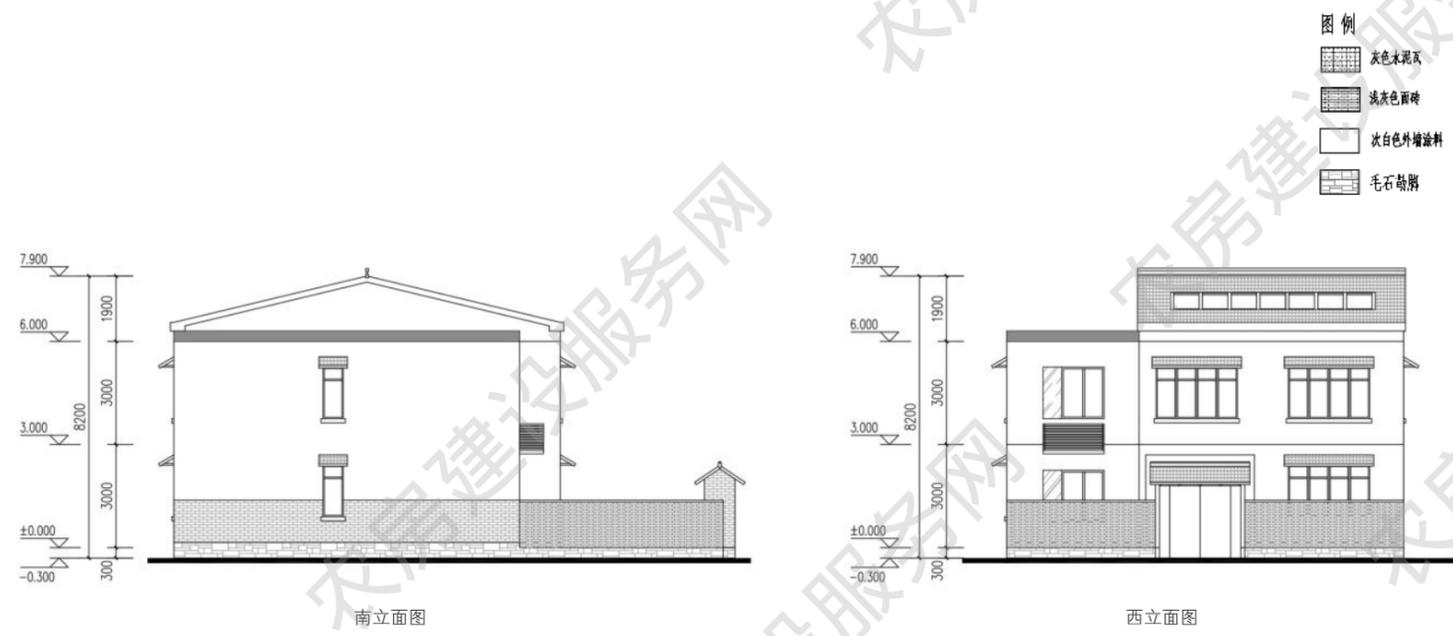

一人户 60m²

设计单位：东南大学建筑设计研究院

优化设计单位：南京长江都市建筑设计股份有限公司

审核单位：江苏省城市规划设计研究院

设计说明

平面布局采取前后院落。在院落中合理安排种植和晾晒场所，兼顾农民现代化生活和生产需求。农房建筑立面青砖青缝白墙，风貌质朴，屋面采用硬山样式，围墙以青砖花格装饰。

本次设计考虑了农村中的集中养老房设计，本着“麻雀虽小，五脏俱全”原则，功能上一应俱全，满足老人独居生活的多样性需要。



建筑效果图


主要经济技术指标


院落面积：135 平方米

占地面积：60 平方米

建筑面积：60 平方米


使用面积：54 平方米

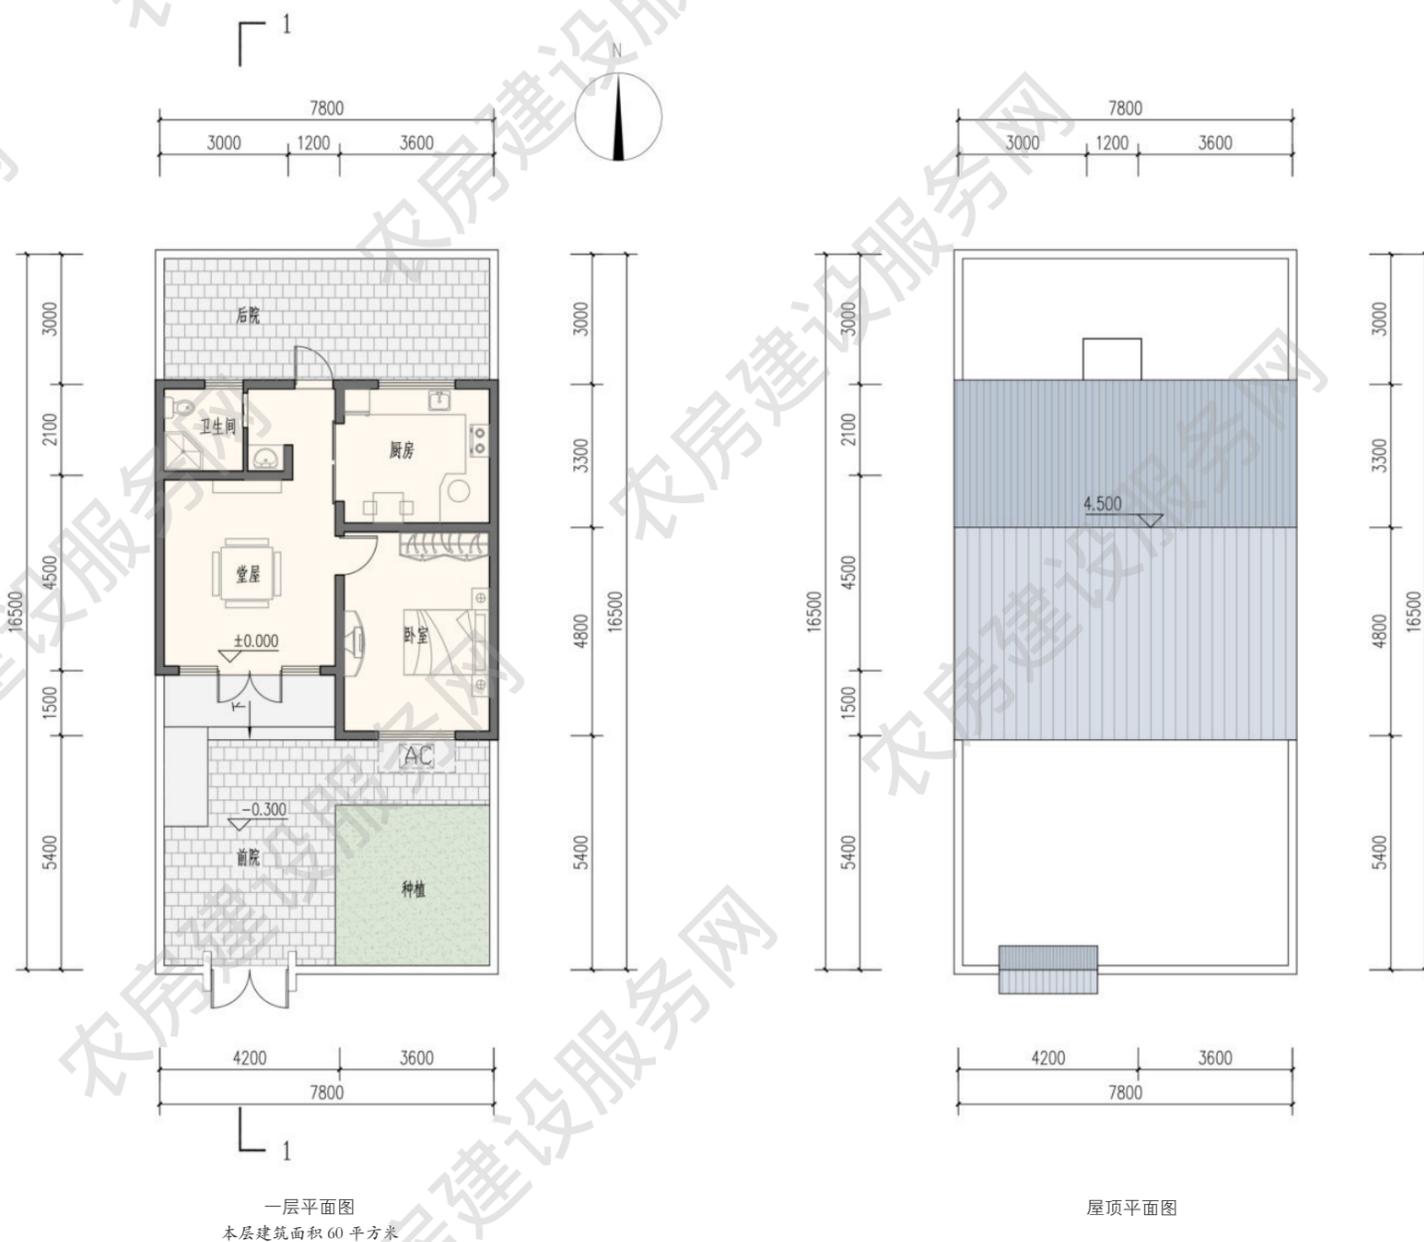

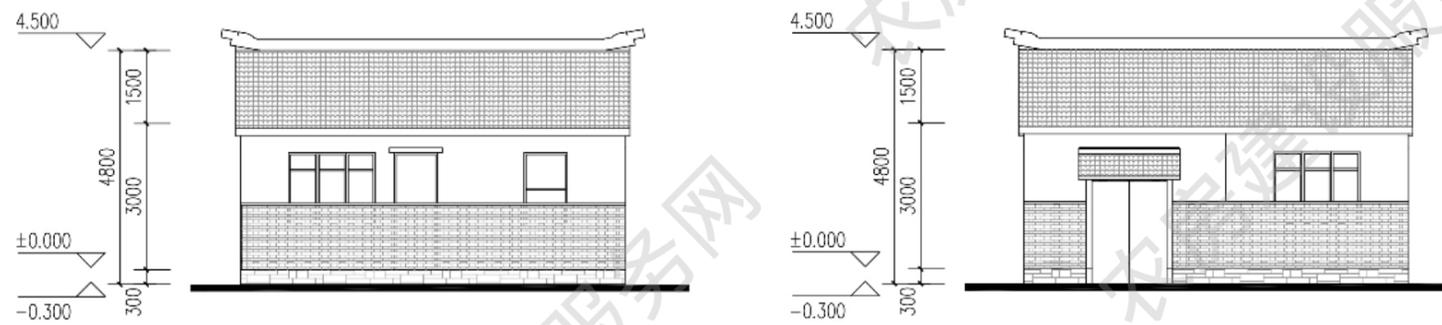


北立面图

南立面图

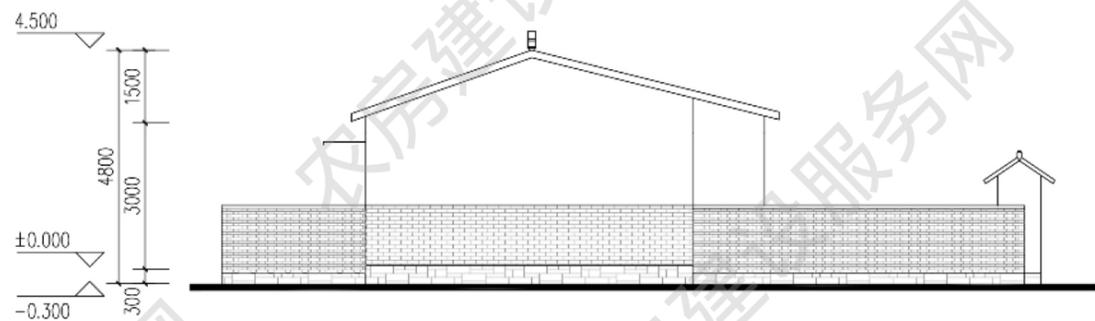

西立面图

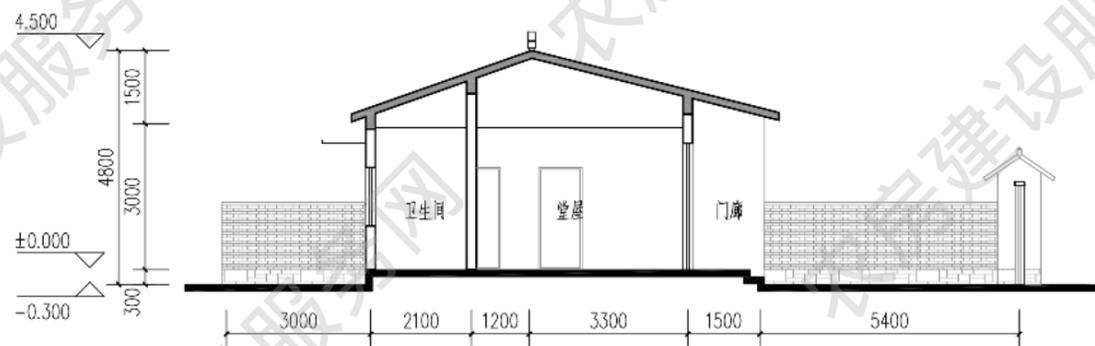


1-1 剖面图



南立面图

北立面图

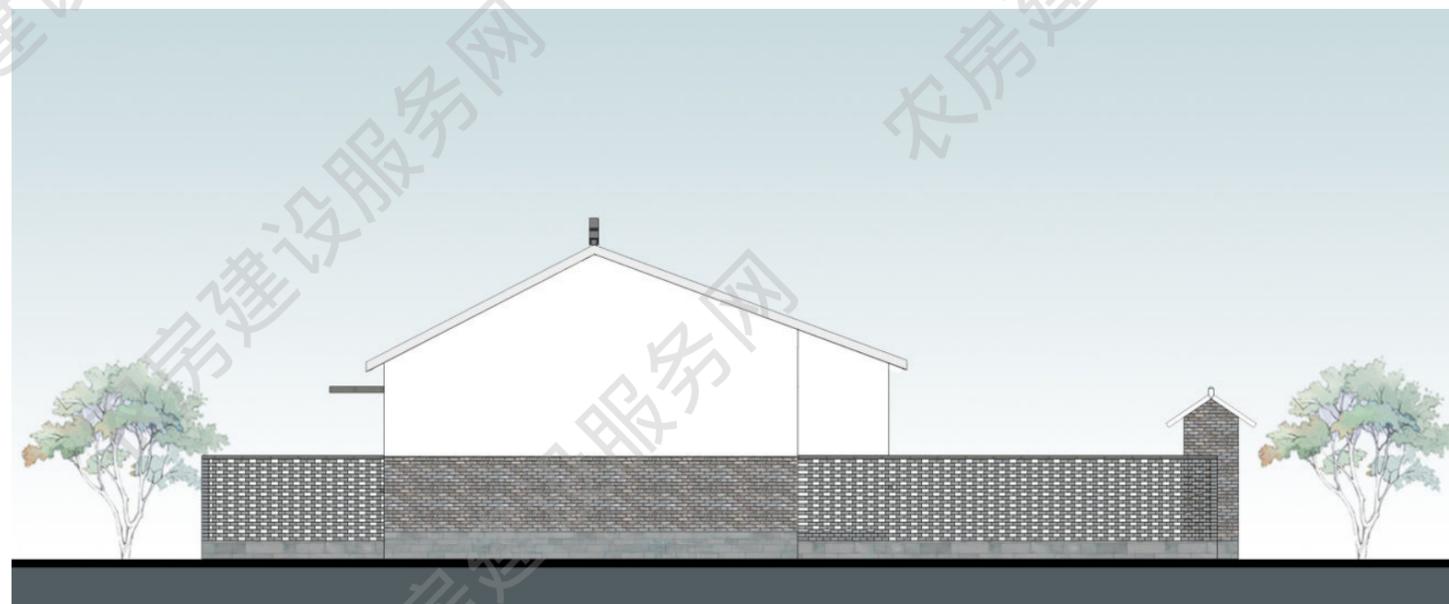

西立面图

淮安市 农房设计方案汇编

Compilation of Rural Housing Design Program in Huai'an